



COMUNE DI VILLASTELLONE

10029

PROVINCIA DI TORINO

Via Cossolo, 32
Tel. 011.96.14.111
Fax 011.96.14.150

CAPITOLATO SPECIALE

**PROCEDURA APERTA PER IL SERVIZIO DI REFEZIONE SCOLASTICA
A RIDOTTO IMPATTO AMBIENTALE PER LA SCUOLA DELL'INFANZIA,
PRIMARIA E DIPENDENTI COMUNALI, PER IL PERIODO
DAL 01/09/2022 AL 31/08/2027 RINNOVABILE PER ULTERIORI 36 MESI**

(DECRETO DEL MINISTRO DELL'AMBIENTE E DELLA TUTELA
DEL TERRITORIO E DEL MARE DEL 10 MARZO 2020)

CIG 9159088E82 – 55321000-6 (SERVIZI DI PREPARAZIONE PASTI)

Allegato A

LOCALIZZAZIONE DEI PLESSI SCOLASTICI

Il Servizio si svolge nei seguenti plessi scolastici:

Scuola Materna di viale Signorini 11

Scuola Materna di via Cossolo 10


Scuola Elementare di via Oddenini 1

Il Centro Cottura è situato nella Scuola Materna di viale Signorini 11.

Le planimetrie allegare sono in formato PDF.

Le medesime possono essere inviate, su richiesta dell'I.A., in formato DWG


SEZIONE A-A

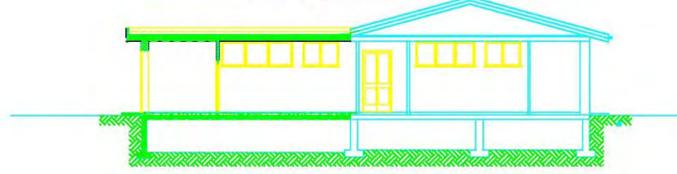

SEZIONE B-B



SEZIONE C-C

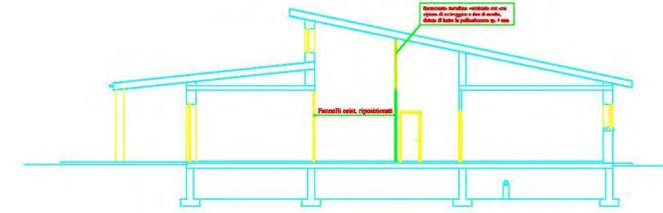

LEGENDA


- POSIZIONE PLUVIALI
- PORTE DA RIPOSIZIONARE
- PORTE TAMBURATE NUOVE
- PORTE REI 60
- PORTE REI 120

- 01 DISPENSA SALUMI, FORMAGGI E CARNI - 10,29 mq
- 02 LAVORAZIONE PRODOTTI DI CUI AL N.1 - 24,50 mq
- 03 LAVAGGIO PENTOLE - 10,00 mq
- 04 LAVORAZIONE PRODOTTI DI CUI AL N.5 - 24,53 mq
- 05 DISPENSA FRUTTA, VERDURA, UOVA - 10,73 mq
- 06 STAZIONAMENTO CIBI PREPARATI - 8,82 mq
- 07 ZONA COTTURA - 44,38 mq
- 08 LAVAGGIO STOVIGLIE - 7,74 mq
- 09 MENSA - 77,05 mq
- 10 MENSA PERSONALE - 13,37 mq
- 11 LOCALE LAVATRICE - 2,51 mq
- 12 CENTRALE TERMICA - 9,67 mq
- 13 ATTIVITA' VARIE - 43,69 mq
- 14 SEZIONE I - 42,15 mq
- 15 SEZIONE II - 50,72 mq
- 16 SEZIONE III - 50,83 mq
- 17 ATTIVITA' LUDICO-RECREATIVE - 53,18 mq
- 18 INGRESSO ALUNNI - 22,76 mq
- 19 DEPOSITO ATTREZZI - 10,05 mq
- 20 RIPOSTIGLIO - 6,87 mq
- 21 CORRIDOIO - 29,68 mq
- 22 WC HANDICAPPATI - 4,50 mq
- 23 SERVIZI - 36,97 mq
- 24 WC HANDICAPPATI - 3,89 mq
- 25 SERVIZI - 8,76 mq
- 26 SERVIZI PERSONALE - 10,82 mq

DESCRIZIONE	SUPERFICIE
LOCALE COTTURA	44,38 mq
LAVORAZ. PROD. FRESCO	49,03 mq
LAVAGGIO STOVIGLIE	7,74 mq
LAVAGGIO PENTOLE	10,00 mq
SUPERFICIE TOTALE	111,15 mq
N.RO COPERTI	298



PIANTA TETTO

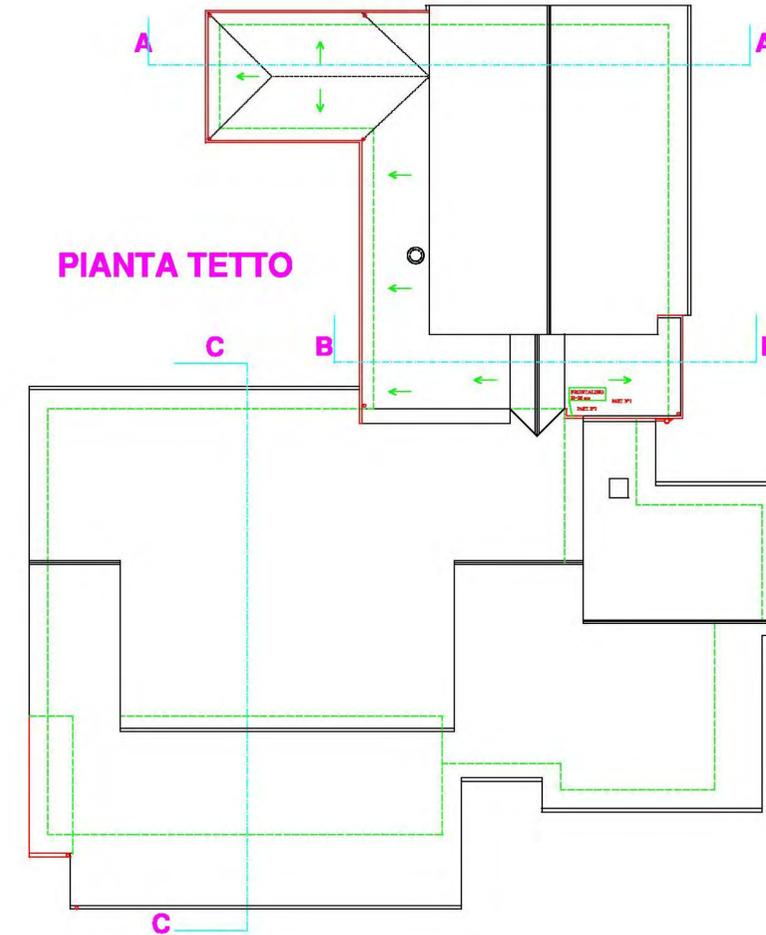

Materna viale Signorini 11 e Centro Cottura

Materna via Cossolo 10

COMUNE DI VILLASTELLONE
PROVINCIA DI TORINO

SCUOLA MATERNA "PRINCIPESSA DI PIEMONTE"
PROGETTO DEFINITIVO-ESECUTIVO PER LA
RISTRUTTURAZIONE E L'ADEGUAMENTO ALLE
NORME DI SICUREZZA ED AGU STANDARD DI CUI
ALLA L. 412/75 E PER IL SUPERAMENTO DELLE
BARRIERE ARCHITETTONICHE. II LOTTO

Progettista:
ING. PIETRO LUIGI BAFFA
Via Savoia 10/A, 7 - 10123 ROMA (RM)
TEL. 06 47814489 - 47814490
C.F. 07798120963
Collaboratori:
ARCH. PIERLUIGI MUO'
L'IMPRESA:
Appalti/Impianti:
Data:
FEBBRAIO 2002

Oggetto:
PROGETTO:
PLANIMETRIA, PIANTE, PROSPETTI,
TIPOLOGIA SERRAMENTI - SCALA
1:100
Tavola:
2

LEGENDA




ESISTENTE

- PAVIMENTAZIONE IN CALCESTRUZZO
 - BATTUTO DI CEMENTO
 - TERRE BATTEUTA
 - AUTOREGOLANTE
 - PIATTO
- ### PROGETTO
- BATTUTO DI CEMENTO ARMATO CON RETE ELETTRICISALVATA 80x80x100x10
 - COPERTURA TIPO TEGOLATI
 - ISOLAZIONE E STACAMENTO COPERTURA
 - STACAMENTO D'INTERFACCIA DOPO LA REALIZZAZIONE DI QUELLA ESISTENTE
 - FASCINATO DI SABBIA SAMPRA SOVREPOSTA CON GRANIGLIA A BOLLINI SPEC. 2,5 mm TRANSBOTTIGLIO CON TELA IN GRANIGLIA SPEC. 4 mm


SERRAMENTI IN PROGETTO: PROSPETTI ESTERNI




PLANIMETRIA GENERALE

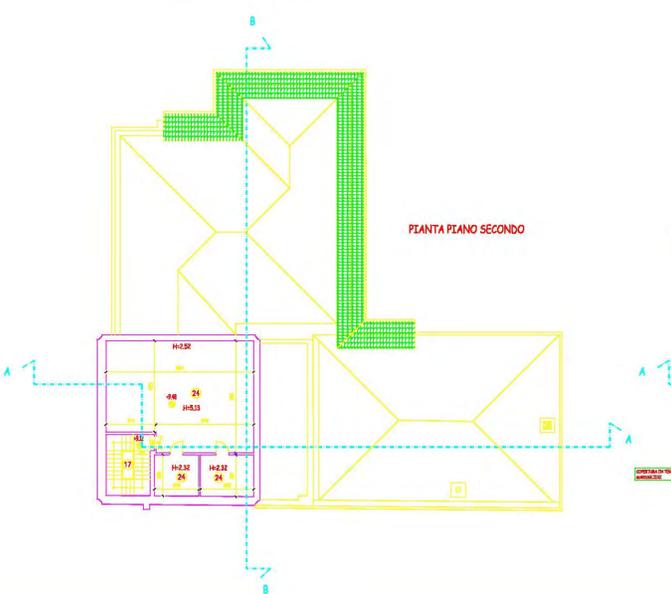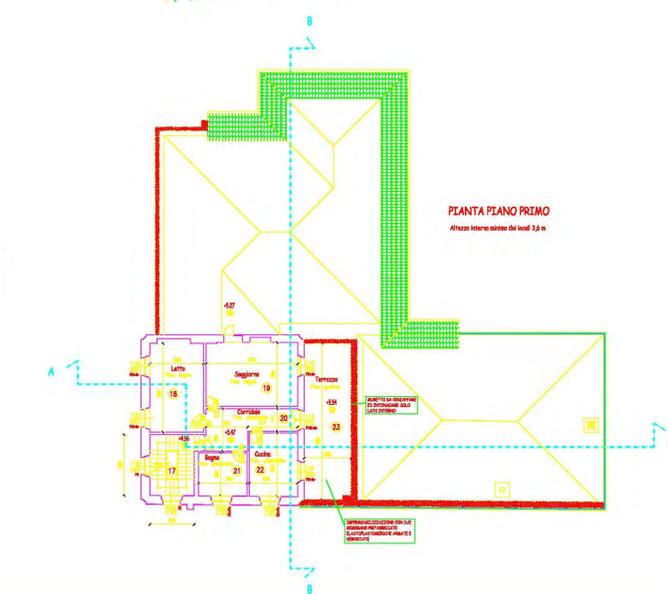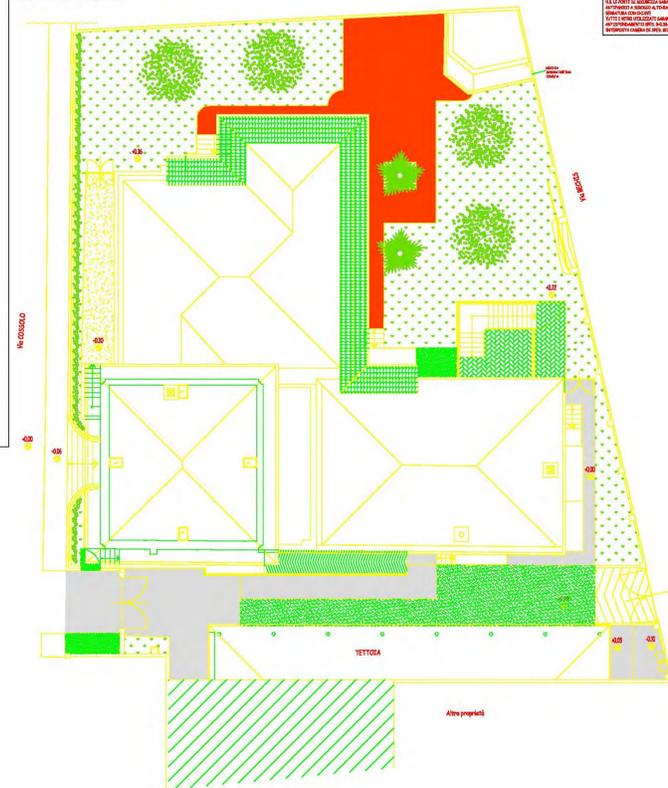

PIANTA PIANO SEMINTERATO

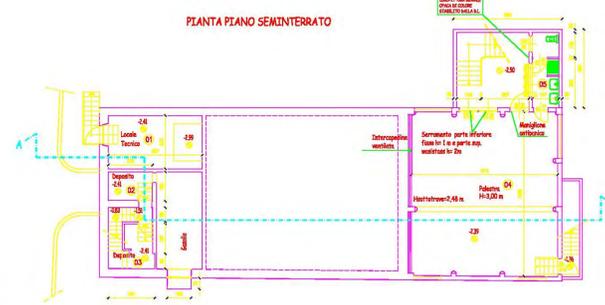

PARTICOLARI SOVRAPPOSIZIONE DEMOLIZIONI - NUOVE COSTRUZIONI

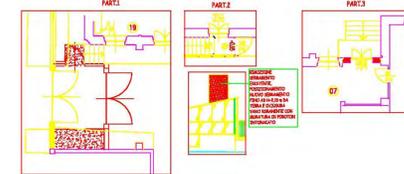

PIANO TERZENO
Stato di progetto - VERIFICHE
Documento di indirizzo per la sicurezza negli istituti scolastici del Piemonte
Caratteristiche igienico-sanitarie dell'ambiente scolastico D.M. 18/12/1975
Scala 1:100

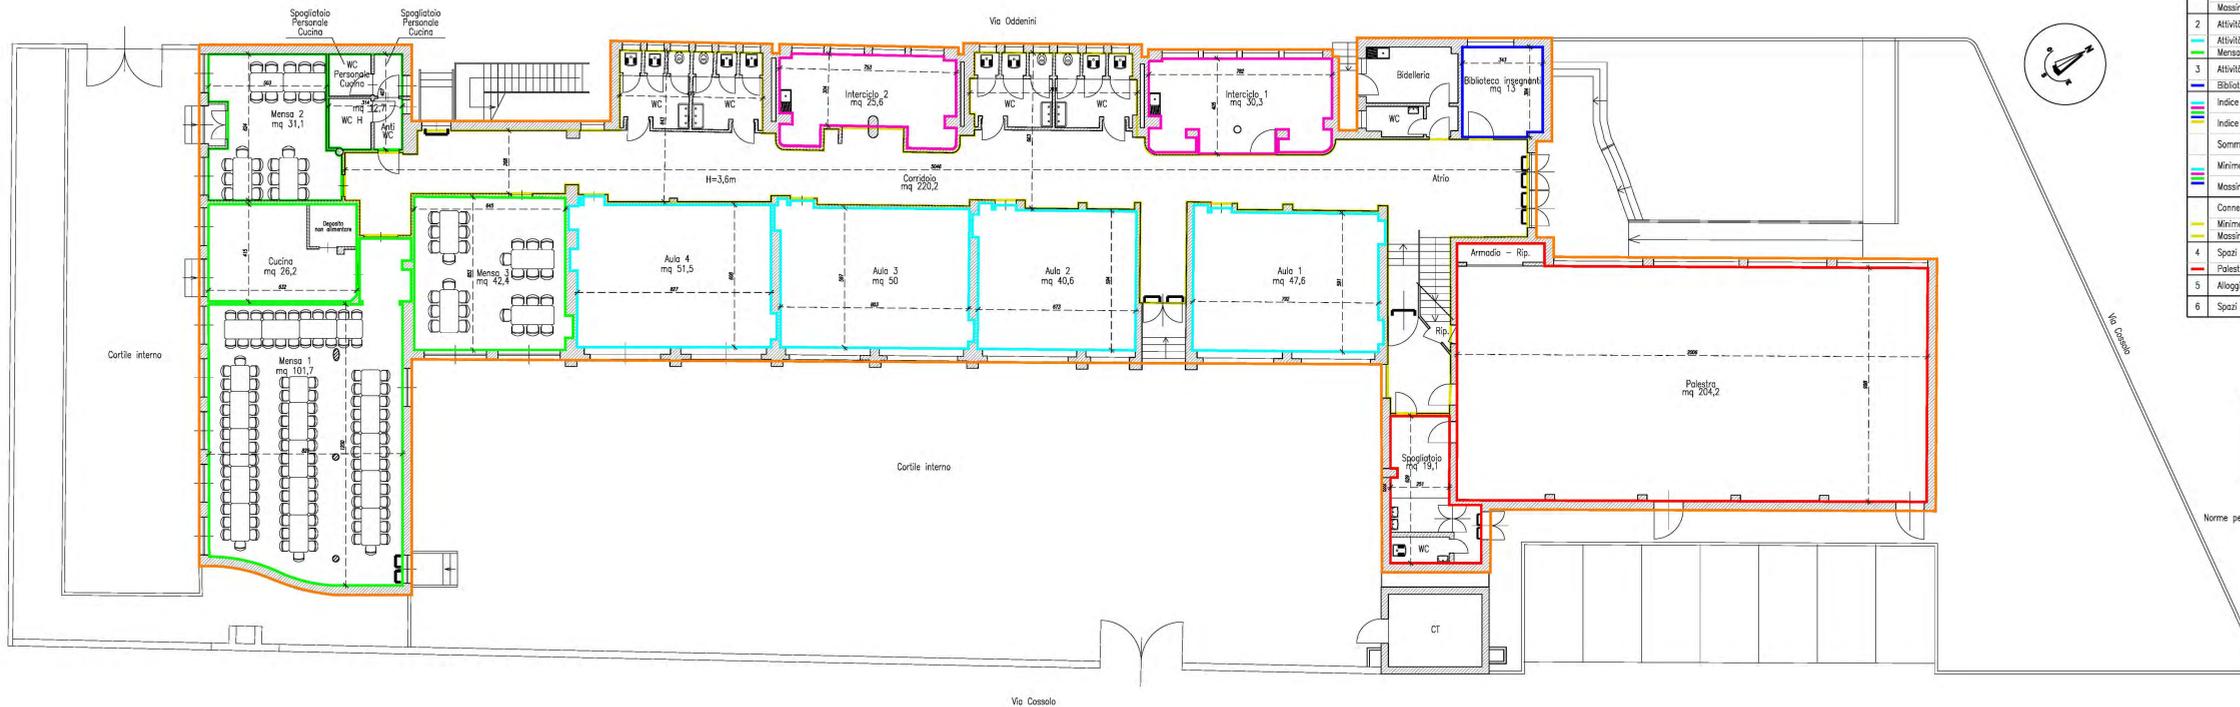


TABELLA N.6 - STANDARD DI SUPERFICIE D.M. 18/12/1975
SCUOLA PRIMARIA
Scuola Elementare Comunale - Comune di Villastellone - Via Oddenini n.1

DESCRIZIONE ATTIVITA'	MQ/ALUNNO MINIMO	NUMERO ALUNNI	SUP. MINIMA MQ	SUP. IN PROGETTO MQ
1 Attività didattiche:				
Attività normali	1,80	258	464,4	491,3
Attività interclassi	0,64	258	165,1	165,9
Indice di superficie totale riferito alle attività didattiche	2,44	258	629,5	657,2
Minimo	2,44	258	629,5	657,2
Massimo	2,70	258	696,6	657,2
2 Attività collettive:				
Attività integrative e parascolastiche	0,40	258	103,2	76,4
Mensa e relativi servizi - Doppio turno di refezione	0,70	258	180,6	215,0
3 Attività complementari:				
Biblioteca insegnanti	0,13	258	33,5	33,7
Indice di superficie netta globale	5,21	258	1344,2	1430,5
Indice di superficie max. netta globale	5,58	258	1439,6	1430,5
Somma indici parziali				
Minimo	3,67	258	946,8	984,3
Massimo	3,93	258	1013,9	984,3
Connettivo e servizi igienici (42% della somma precedente)				
Minimo	1,54	258	397,3	446,2
Massimo	1,65	258	425,4	446,2
4 Spazi per l'educazione fisica:				
Palestra, servizi palestra, ecc. (da 10 a 25 classi)	//	258	//	223,3
5 Alloggio custode (se richiesto): 80 m2 netti	//	//	//	//
6 Spazi per la direzione didattica, (se richiesti): 100 m2 netti	//	//	//	//

TABELLA N.3/B - SUPERFICI LORDE PER SEZIONE, PER CLASSE, PER ALUNNO D.M. 18/12/1975
SCUOLA PRIMARIA
Scuola Elementare Comunale - Comune di Villastellone - Via Oddenini n.1


NUMERO CLASSI	NUMERO ALUNNI	MQ/CLASSE	MQ/ALUNNO	MQ/CLASSE ESISTENTE	MQ/ALUNNO ESISTENTE
10	258	189 189 x 10 = 1890	7,56 7,56 x 258 = 1950,48	PT 1070,7 + P1 868,0 + S1 123,2 + Tot. 2061,9 > 1890	PT 1070,7 + P1 868,0 + S1 123,2 + Tot. 2061,9 > 1890,48

DECRETO DEL PRESIDENTE DELLA REPUBBLICA 20 marzo 2009, n. 81
Norme per la riorganizzazione della rete scolastica e il razionale ed efficace utilizzo delle risorse umane della scuola, ai sensi dell'articolo 64, comma 4, del decreto-legge 25 giugno 2008, n. 112, convertito, con modificazioni, dalla legge 6 agosto 2008, n. 133.
Art.4 deroga in misura non superiore al 10% al numero minimo e massimo di alunni per classe previsto Art. 10. Disposizioni relative alle scuole primarie


AULA	PIANO	MQ AULA	NUMERO MASSIMO ALUNNI	NUMERO ALUNNI IN PROGETTO
1	T	47,6	26	26
2	T	40,6	26	25
3	T	50	26	26
4	T	51,5	26	26
5	1	50,1	26	26
6	1	55,8	26	26
7	1	50,8	26	26
8	1	52,7	26	26
9	1	42,4	26	25
10	1	48,5	26	26

TOTALE 260 ALUNNI TOTALE 258 ALUNNI

PIANO PRIMO
Stato di progetto - VERIFICHE
Documento di indirizzo per la sicurezza negli istituti scolastici del Piemonte
Art.12 Caratteristiche igienico-sanitarie dell'ambiente scolastico D.M. 18/12/1975
Scala 1:100

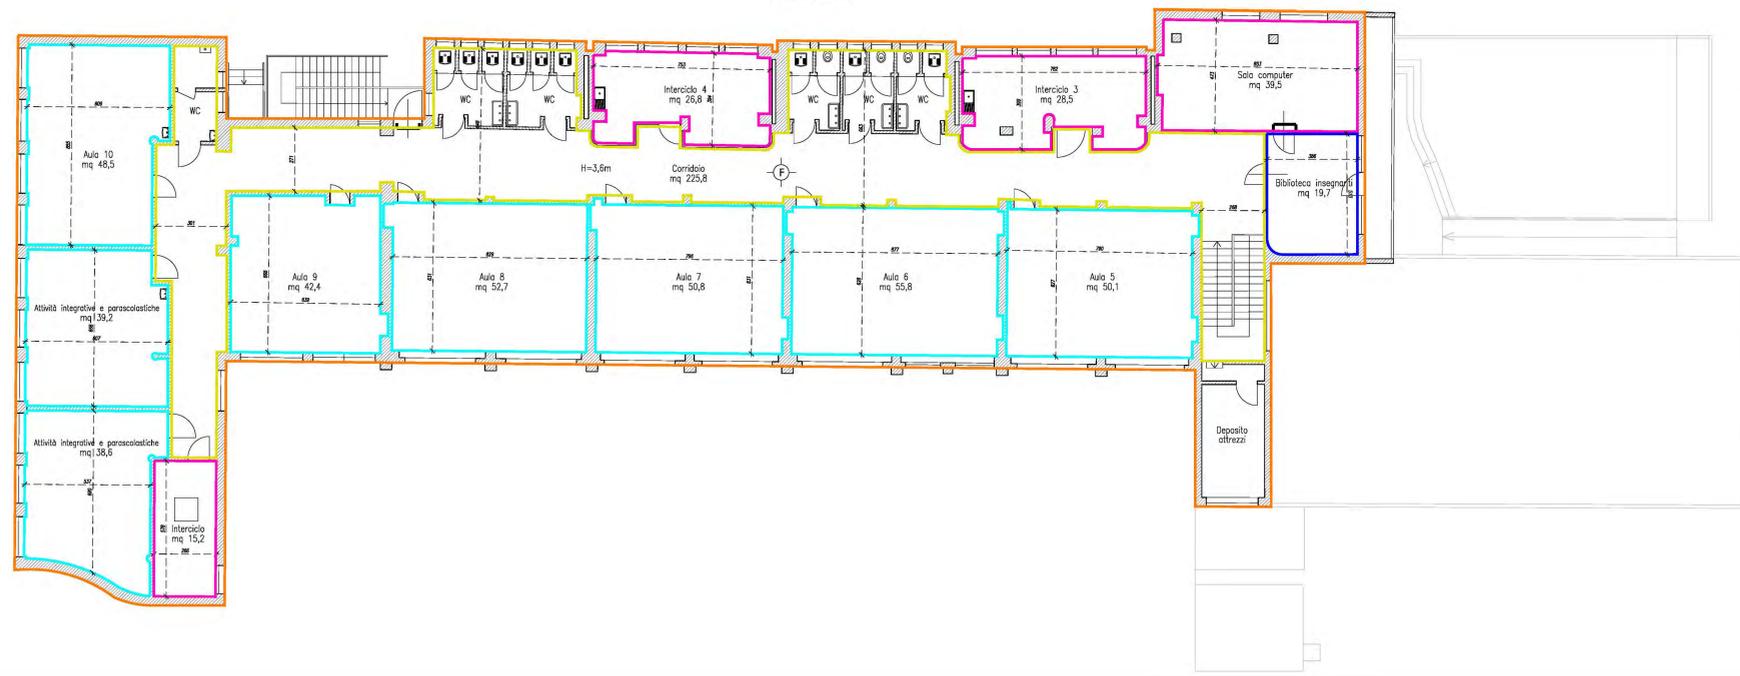

PIANO SEMINTERRATO
Stato di progetto - VERIFICHE
Documento di indirizzo per la sicurezza negli istituti scolastici del Piemonte
Art.12 Caratteristiche igienico-sanitarie dell'ambiente scolastico D.M. 18/12/1975
Scala 1:100

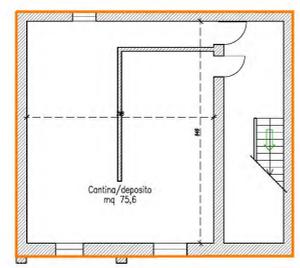

ING. STEFANO BENELLI SGB ENGINEERING
Ufficio di Direzione, Disegno e Direzione Lavori Servizi di Direzione, Disegno e Direzione Lavori

PIAZZA MAGGIORE CORDAI 1 - 10028 CARMIGNOLA (TO) E-MAIL: info@sbfengineering.it WEB: www.sbfengineering.it FAX: 011 575894 BELL 011 528441

VILLASTELLONE
ASL T05 - S.C. IGIENE E SANITA' PUBBLICA - IGIENE DELL'ABITATO

ESECUTIVO

68/15 AC.003 18/12/2015

Progetto:
Adeguamento Normativo Edifici Scolastici
Scuola Elementare Comunale - Via Oddenini n.1 - 10029 Villastellone (TO)
Caratteristiche igienico-sanitarie dell'ambiente scolastico D.M. 18/12/1975

Oggetto:
Planimetrie
STATO DI PROGETTO - VERIFICHE ADEGUAMENTO NORMATIVO

Proprietà:
Comune di Villastellone
Via Casale n. 32 - 10029 Villastellone (TO)

Progettista:
Dott. Ing. Stefano BENELLI
Ordine degli Ingegneri di Torino - 6816 F
Sede operativa: P.zza Maggiori Cordai, 1 - 10022 Carmignola (TO)

Collaboratore:
-

Scale:
1:100 Disegnata

Collaboratore:
-

Scale:
-