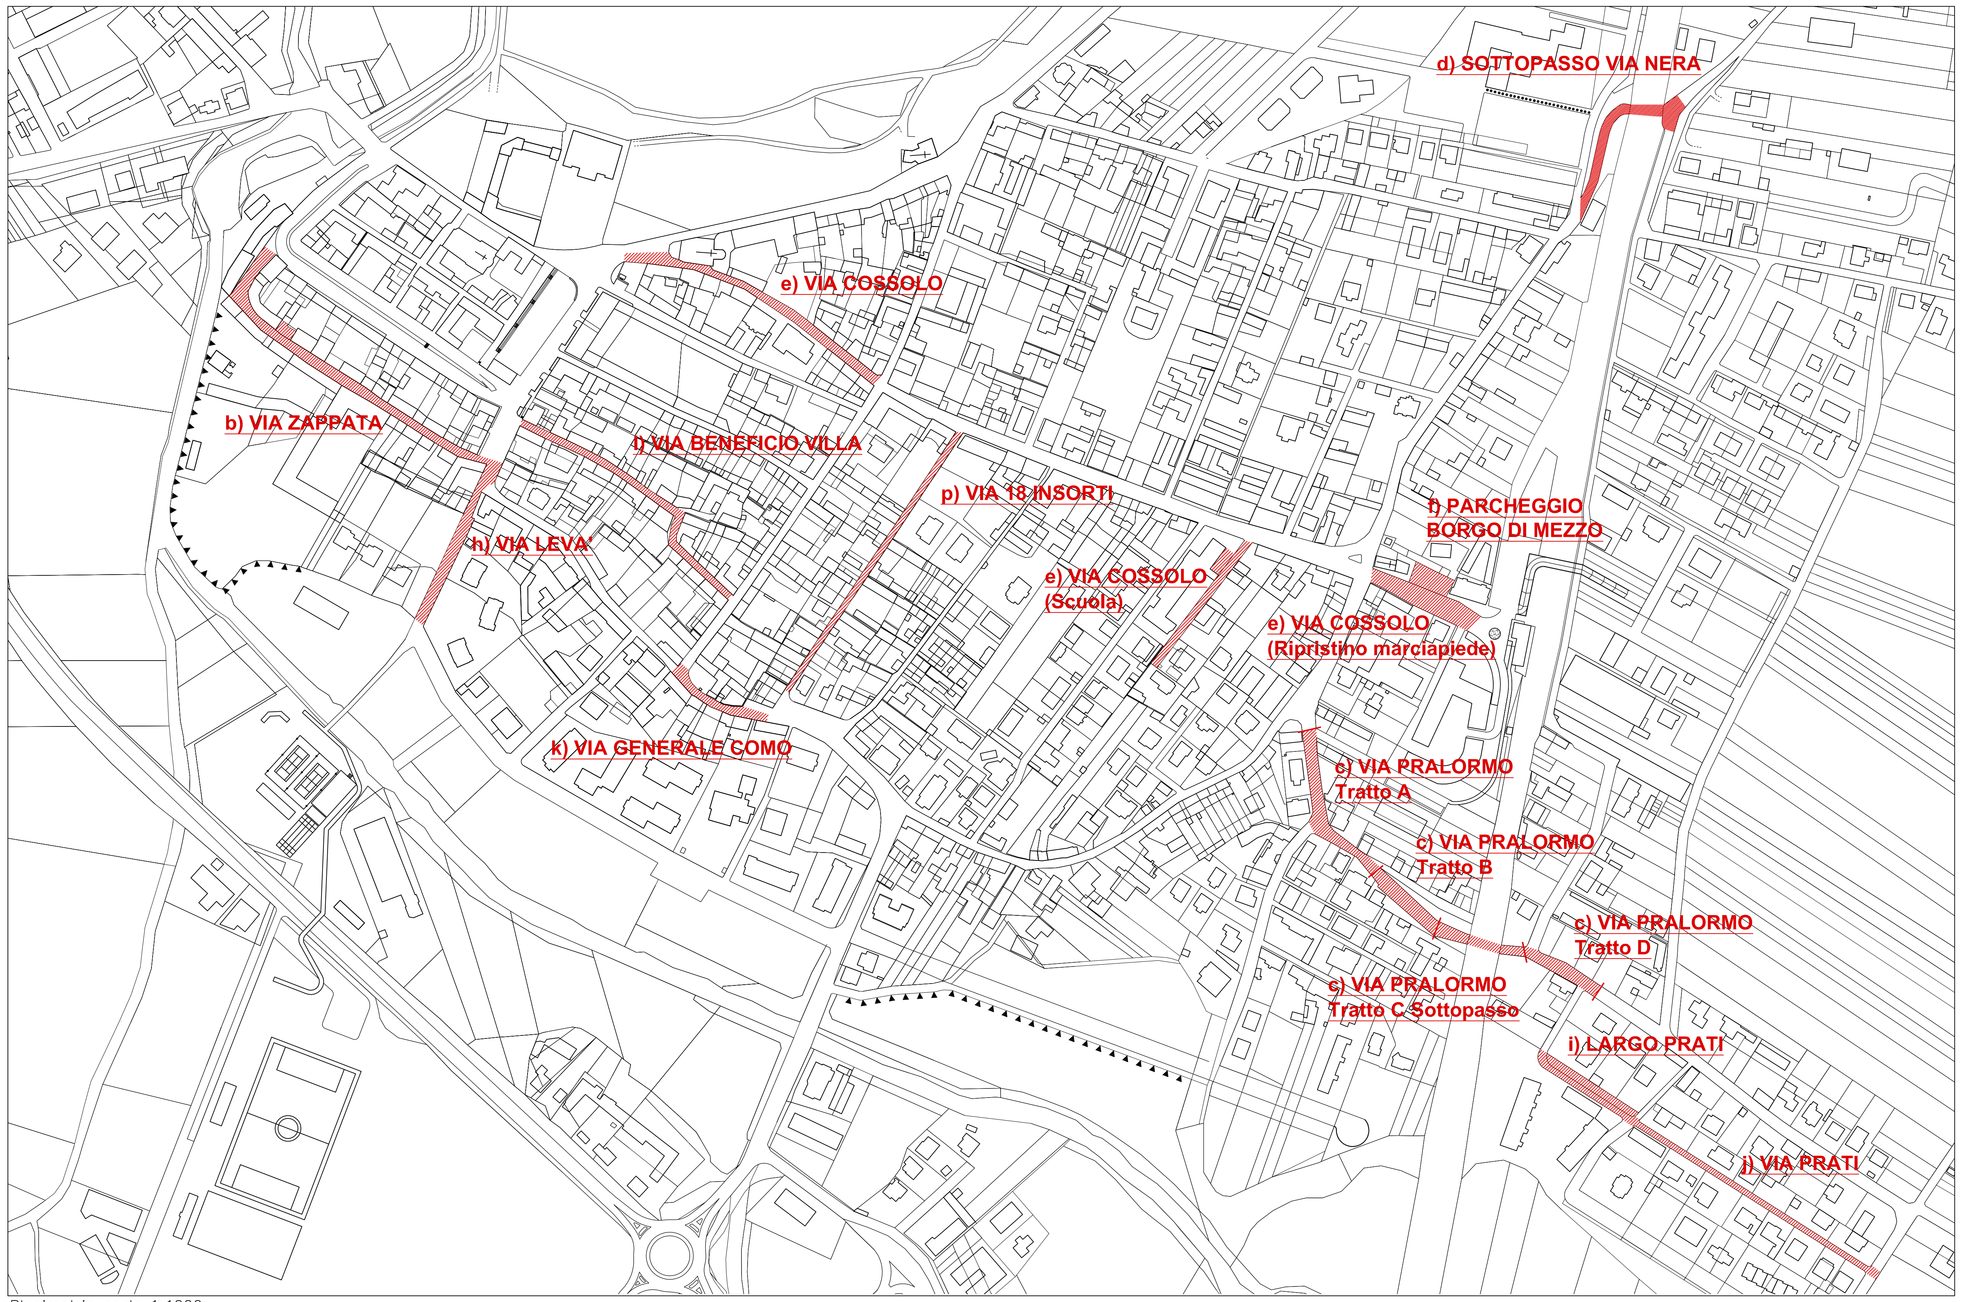

Planimetria scala 1:1000

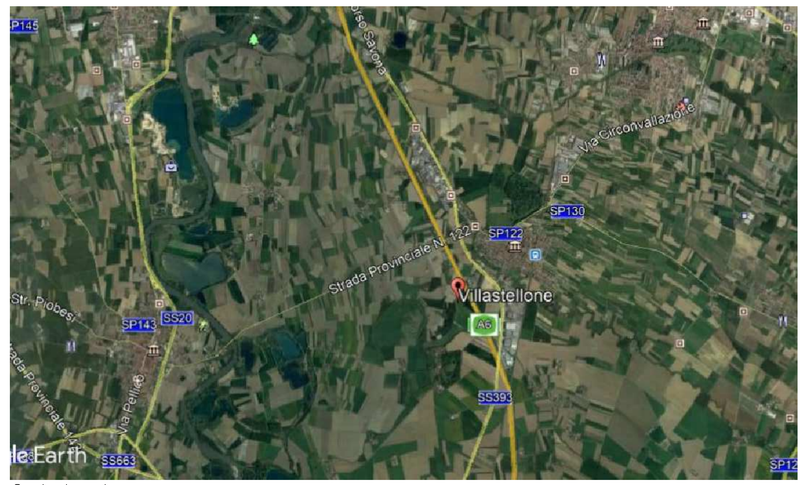

Contesto urbano

Corografia scala 1:10000

intervento

SISTEMAZIONE STRADE - ANNO 2020 -

LOTTO NUMERO 1

COMUNE DI VILLASTELLONE
Città Metropolitana di Torino

committenza

Comune di Villastellone
Via Cossolo n. 32
10029 Villastellone (TO)
C.F.: 01791460015 - P.Iva: 01791460015
Telefono: 011/9614111
Fax: 011/9614150
E-mail: info@comune.villastellone.to.it
PEC: comune.villastellone.to@legalmail.it

Il progettista

STUDIO DI INGEGNERIA
C. TREBINI A. TURINI
Sede Legale e Operativa Via Luigi 4 - 12100 **Cuneo** (CN)
Tel. 333 5790275
Sede Operativa Piazza San Donato 43 - 10064 **Pinerolo** (TO)
Tel. 333 2308001
e-mail studio@cuneoengineering.it

PROGETTO ESECUTIVO

Oggetto

INQUADRAMENTO DEGLI INTERVENTI

Elaborato

02

file C19_053_E_Inquadramento_rev00.dwg

scala

REVISIONI		
0	06/2020	Emissione
1		
2		
3		