




Planimetria intervento via Zappata scala 1:1000

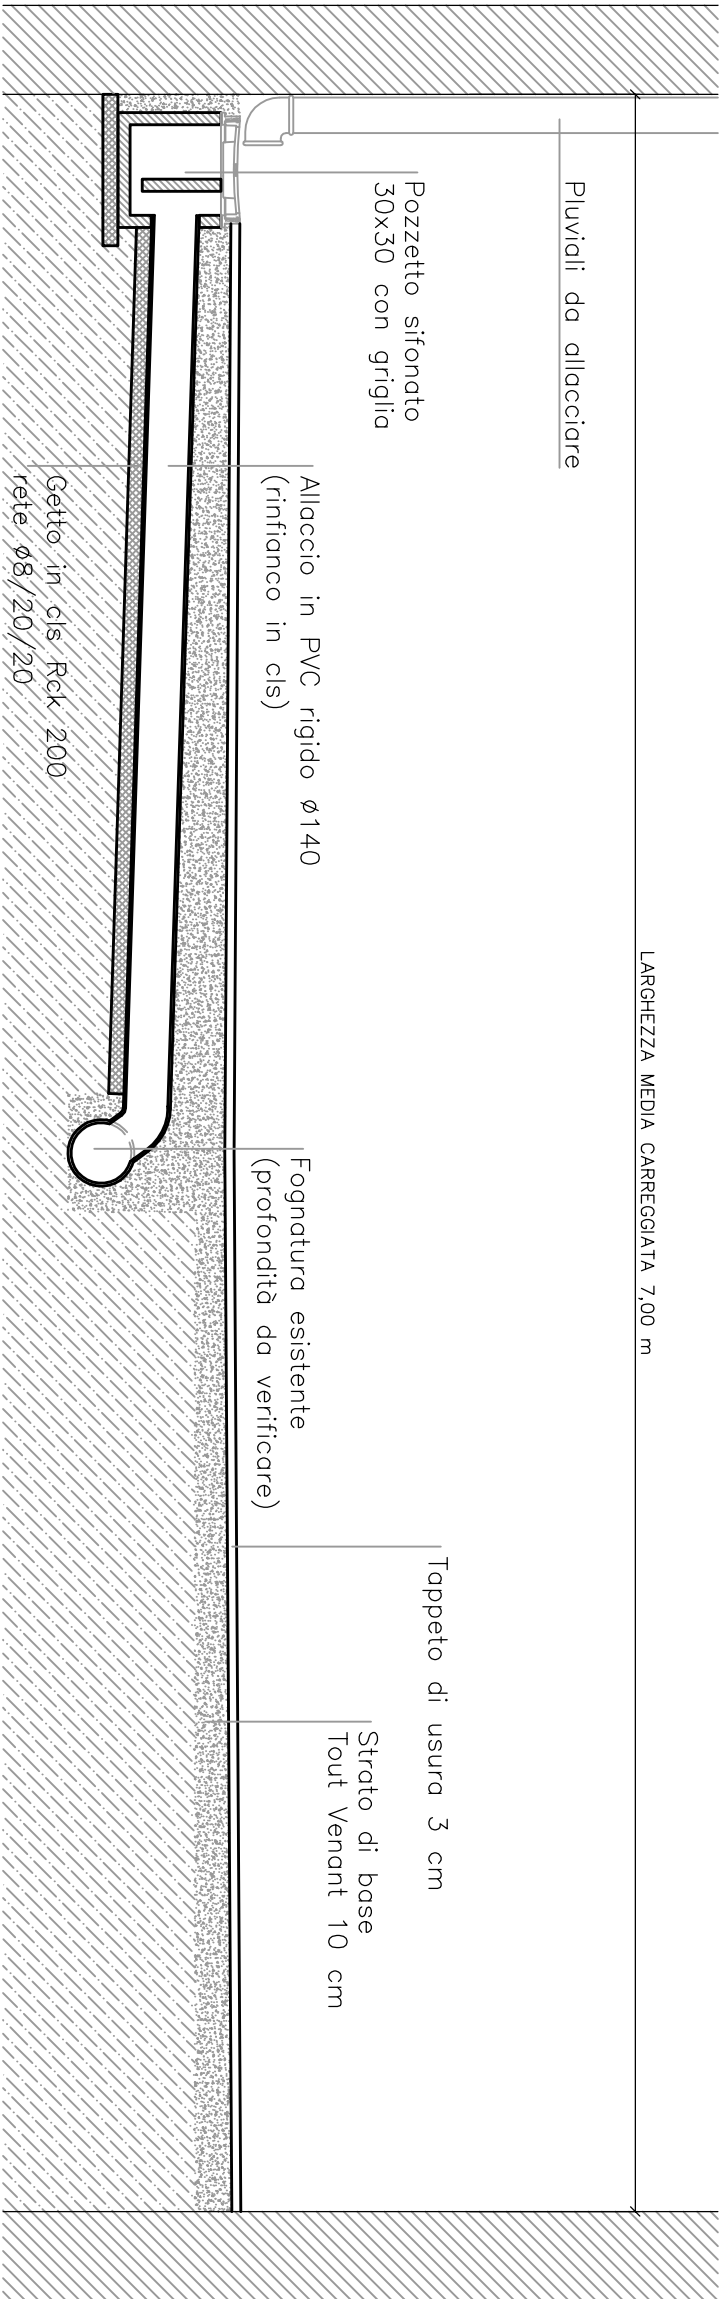

Sezione tipo — Dettagli costruttivi scala 1:25

LEGENDA




Nuovo allaccio di pluviale in collettore fognario



Collettore fognario esistente



Nuova griglia di raccolta

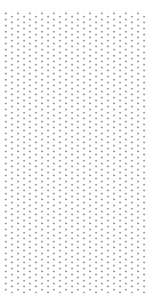

Rifacimento tappeto di usura e strato di base

intervento

SISTEMAZIONE STRADE - ANNO 2020 -
LOTTO NUMERO 1

committenza

Comune di Villastellone
Via Cossolo n. 32
10029 Villastellone (TO)
C.F. 01791460015 - P.Iva: 01791460015
Telefono: 011/9614111
Fax: 011/9614150
E-mail: info@comune.villastellone.to.it
PEC: comune.villastellone.to@legalmail.it

Il progettista

**STUDIO DI INGEGNERIA
C. TREBINI A. TURINI**
Sede Legale e Operativa Via Luigi 4 - 12100 Cuneo (CN)
Tel. 333 5790275
Sede Operativa Piazza San Donato 43 - 10064 Pinerolo (TO)
Tel. 333 2308001
e-mail studio@cuneoengineering.it

Oggetto


PROGETTO ESECUTIVO

Elaborato

INTERVENTO IN VIA ZAPPATA

11

file		CT9_053_E_Schede interventi_rev01.dwg	scala
REVISIONI			
0	06/2020		Emissione
1			
2			
3			

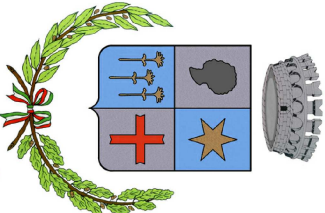

COMUNE DI VILLASTELLONE
Città Metropolitana di Torino