





Planimetria intervento via Beneficio Villa scala 1:1000

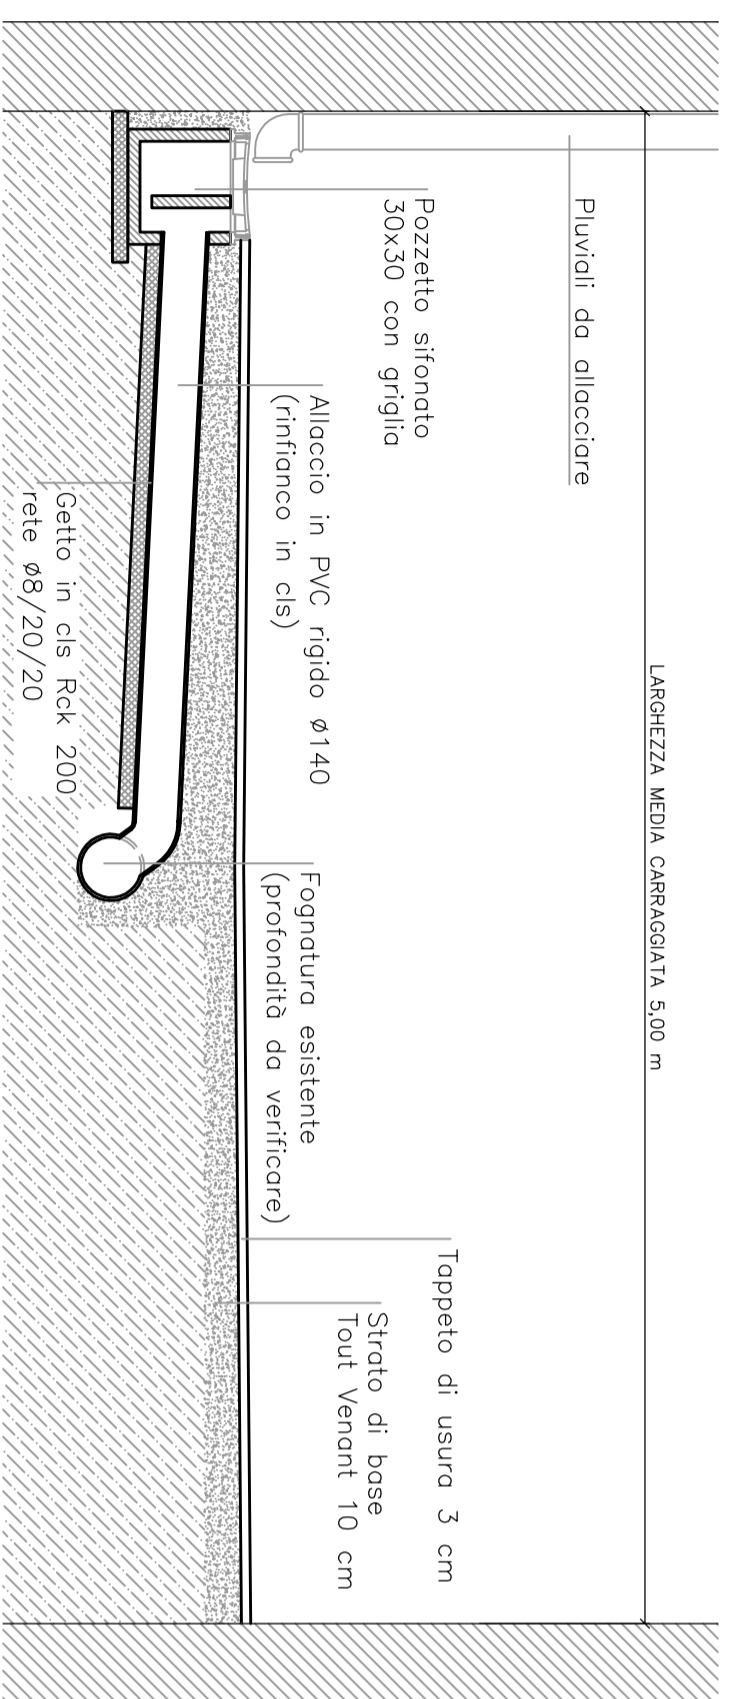

Sezione tipo – Dettagli costruttivi scala 1:25

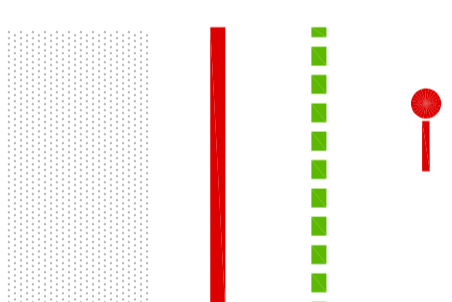

LEGENDA

- Nuovo allaccio di pluviale in collettore fognario
- Collettore fognario esistente
- Nuova griglia di raccolta
- Rifacimento tappeto di usura e strato di base

**SISTEMAZIONE STRADE - ANNO 2020 -
LOTTO NUMERO 1**

Committenza
Comune di Villastellone
 Via Cossolo n. 32
 10029 Villastellone (TO)
 C.F. 01791460015 - P.Iva: 01791460015
 Telefono: 011/9614111
 Fax: 011/9614150
 E-mail: info@comune.villastellone.to.it
 PEC: comune.villastellone.to@legaimail.it

Il progettista

**STUDIO DI INGEGNERIA
C. TREBINI A. TURINI**
 Sede Legale e Operativa Via Luigi 4 - 12100 Cuneo (CN)
 Tel. 333 5790275
 Sede Operativa Piazza San Donato 43 - 10064 Pinerolo (TO)
 Tel. 333 2308001
 e-mail studio@cuneoengeing.it

PROGETTO ESECUTIVO

Oggetto

**INTERVENTO
VIA BENEFICIO VILLA**

Elaborato

21

file	REVISIONI	Emissione	scala
ct19_053_E_Schede interventi_rev01.dwg	0	06/2020	
	1		
	2		
	3		

