

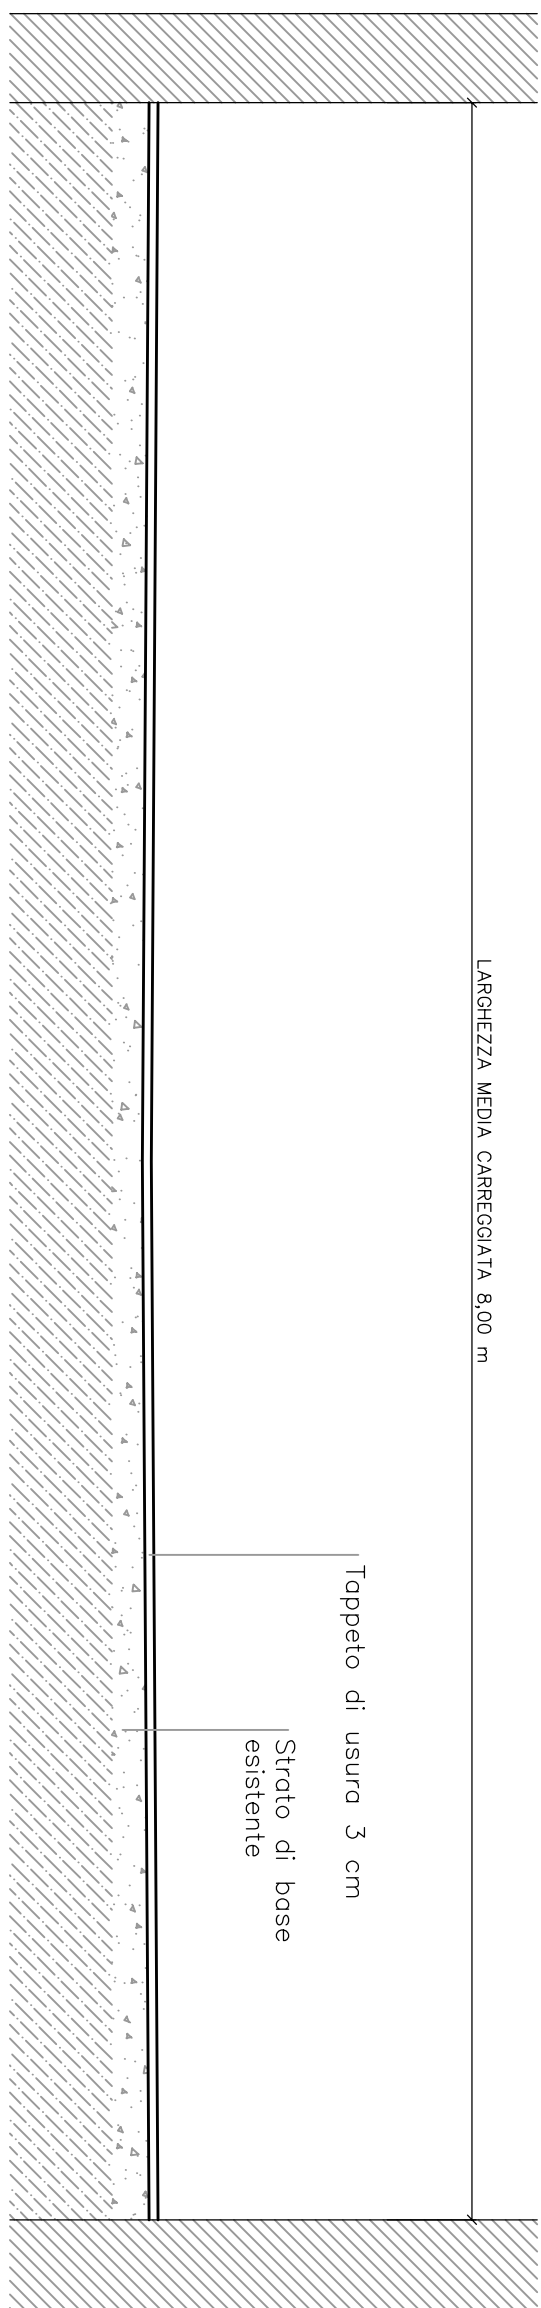
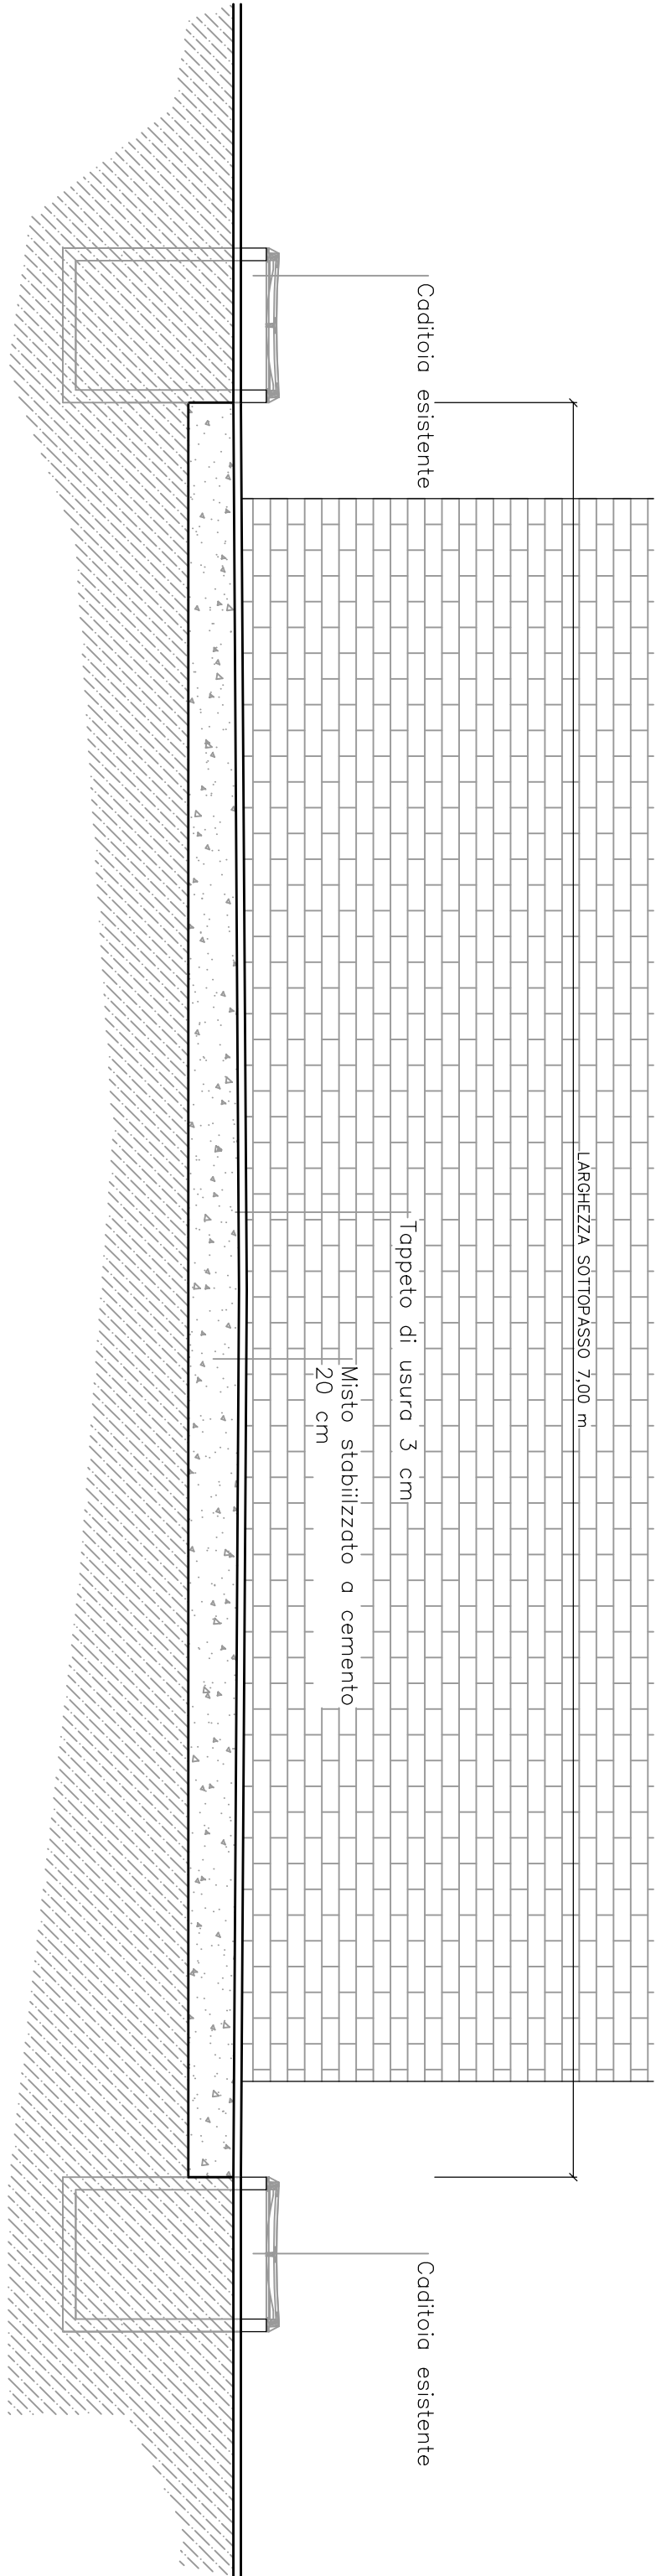


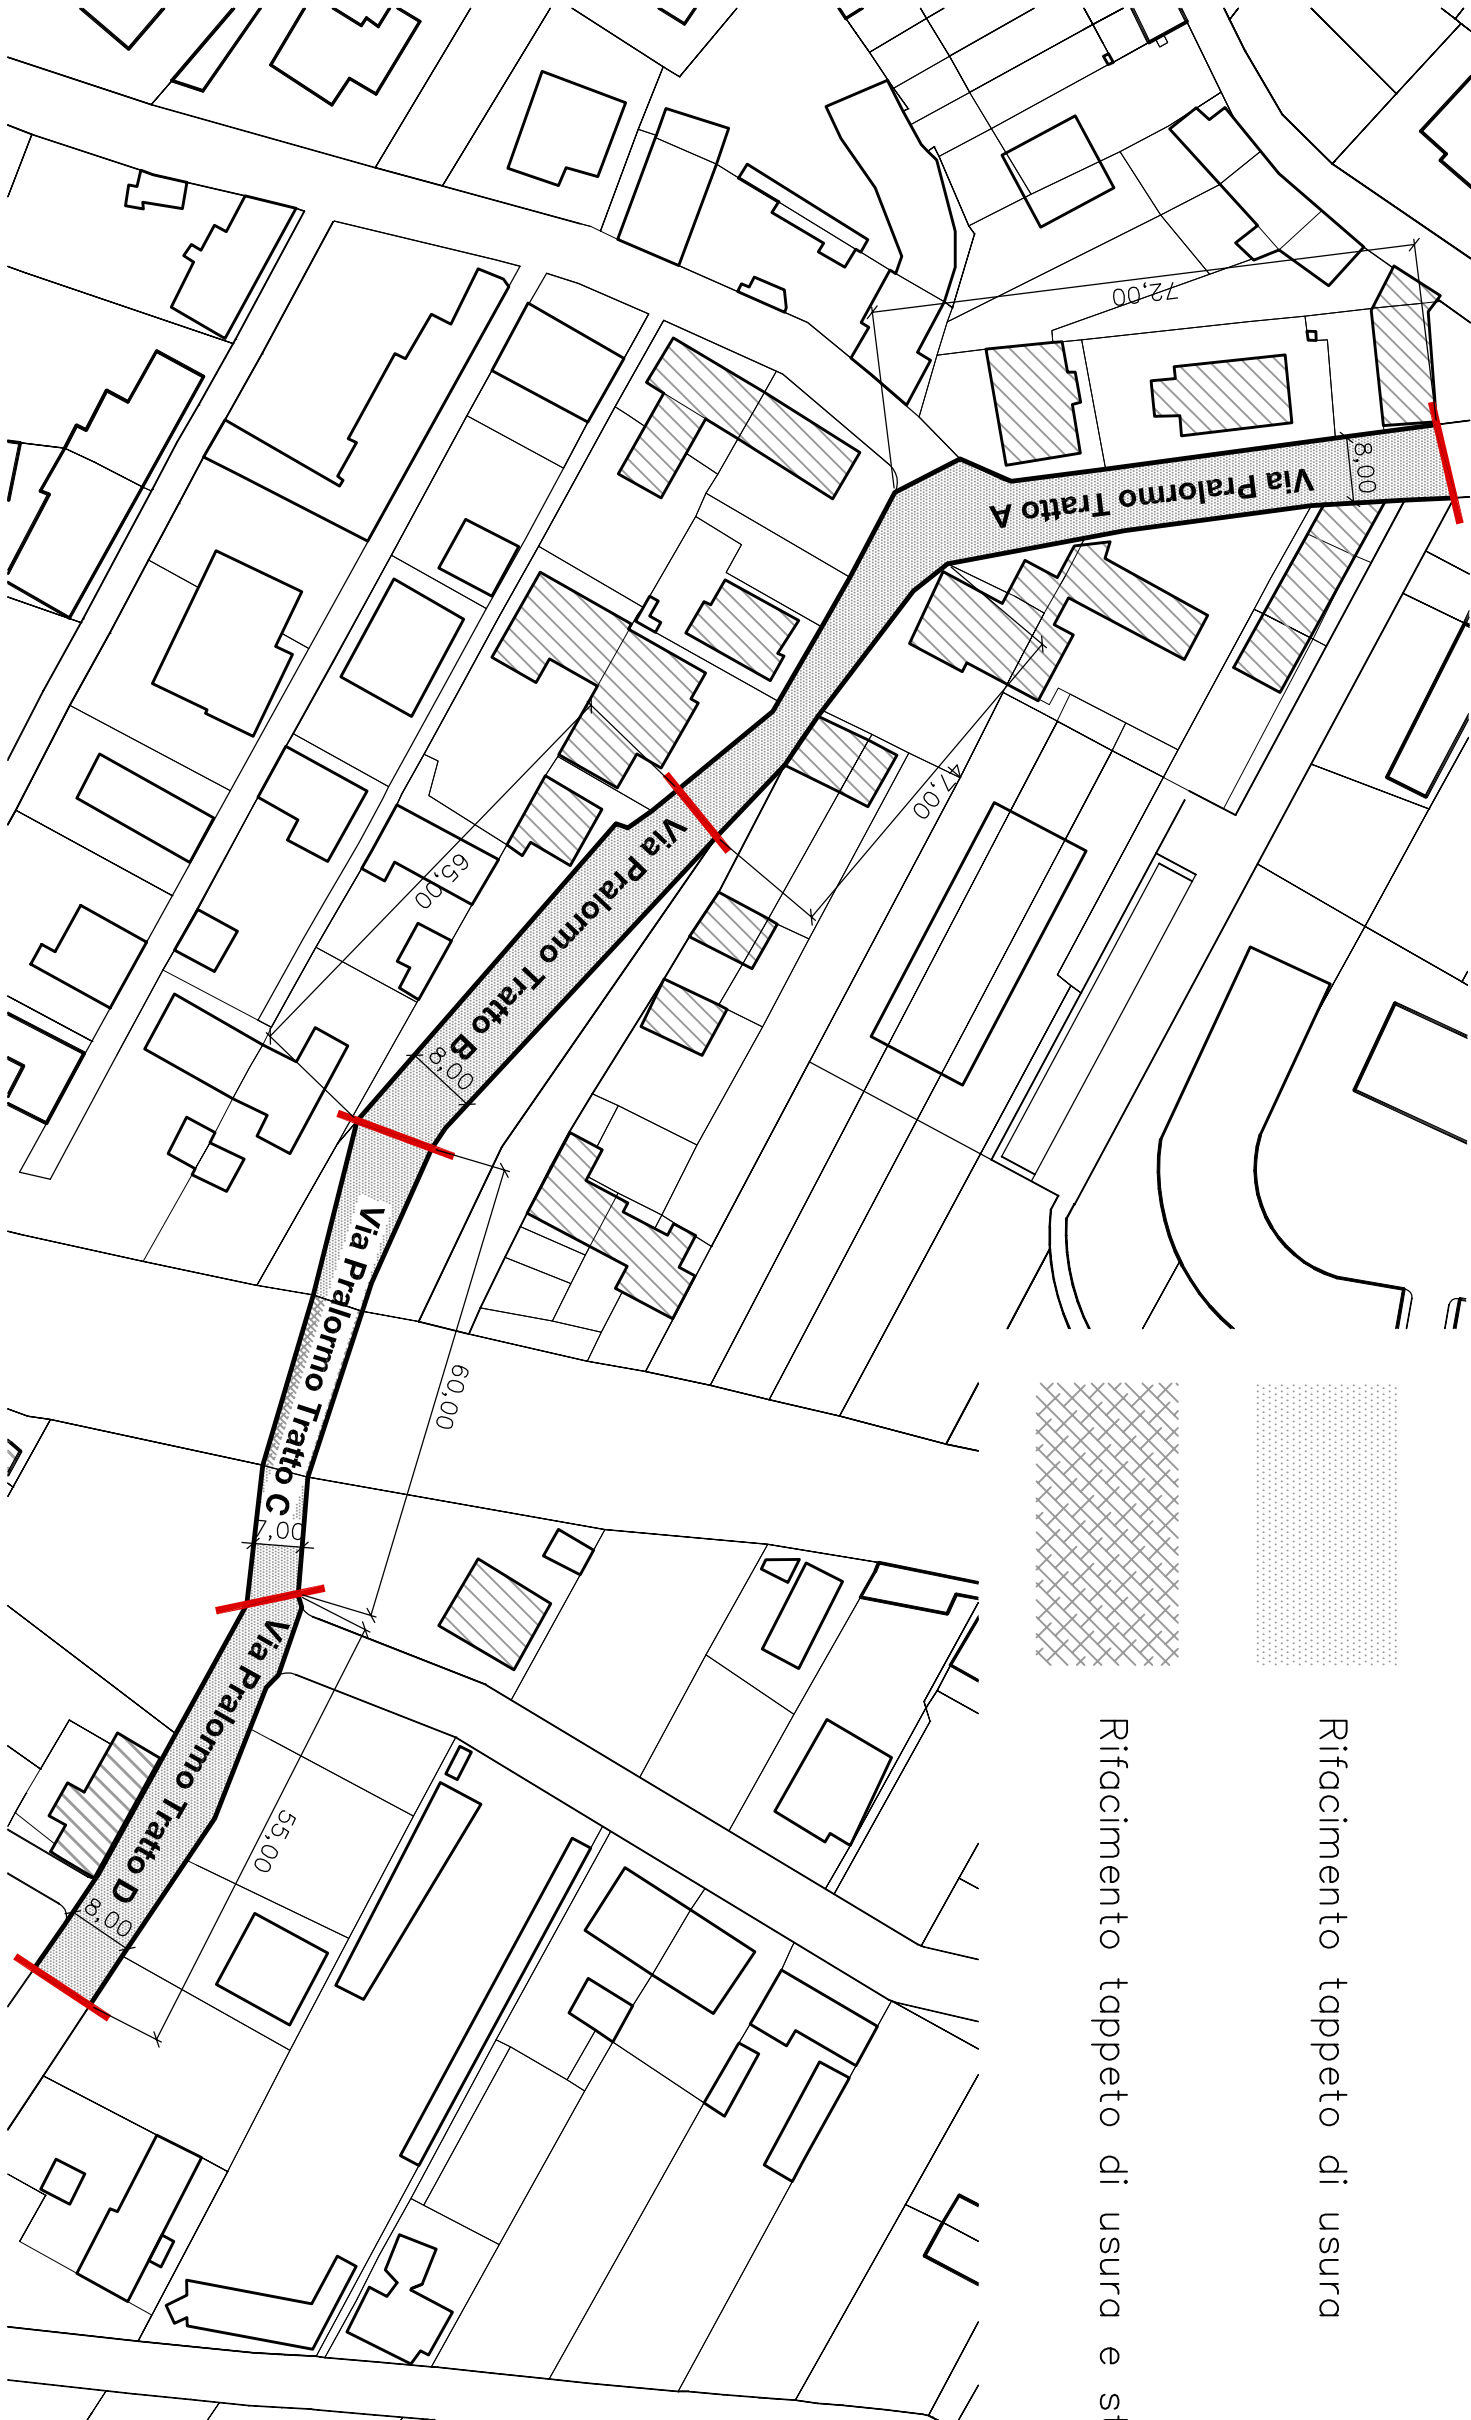

Sezioni tipo – Dettagli costruttivi scala 1:25

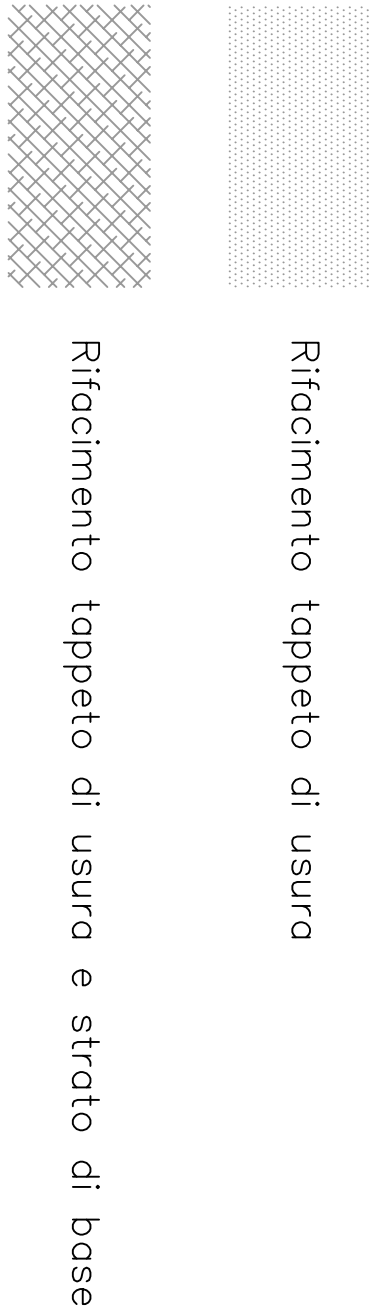


Planimetria intervento via Pralormo scala 1:1000

intervento

**SISTEMAZIONE STRADE - ANNO 2020 -**

**LOTTO NUMERO 1**

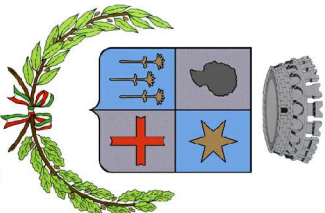

**COMUNE DI VILLASTELLONE**  
Città Metropolitana di Torino

competenza

**Comune di Villastellone**  
Via Cossolo n. 32  
10029 Villastellone (TO)  
C.F. 01791460015 - P.Iva: 01791460015  
Telefono: 011/9614111  
Fax: 011/9614150  
E-mail: info@comune.villastellone.to.it  
PEC: comune.villastellone.to@legalmail.it

Il progettista

**STUDIO DI INGEGNERIA**  
**C. TREBINI A. TURINI**  
Sede Legale e Operativa Via Luigi 4 - 12100 Cuneo (CN)  
Tel. 333 579275  
Sede Operativa Piazza San Donato 43 - 10064 Pinerolo (TO)  
Tel. 333 2308001  
e-mail: studio@cuneoengineering.it

**PROGETTO ESECUTIVO**

Oggetto

**INTERVENTO VIA PRALORMO**  
**TRATTI A-B-C-D**

Elaborato

**12**

| file      | C19_053_E_Schede interventi_rev01.dwg | Scala     |
|-----------|---------------------------------------|-----------|
| REVISIONI |                                       |           |
| 0         | 06/2020                               | Emissione |
| 1         |                                       |           |
| 2         |                                       |           |
| 3         |                                       |           |