


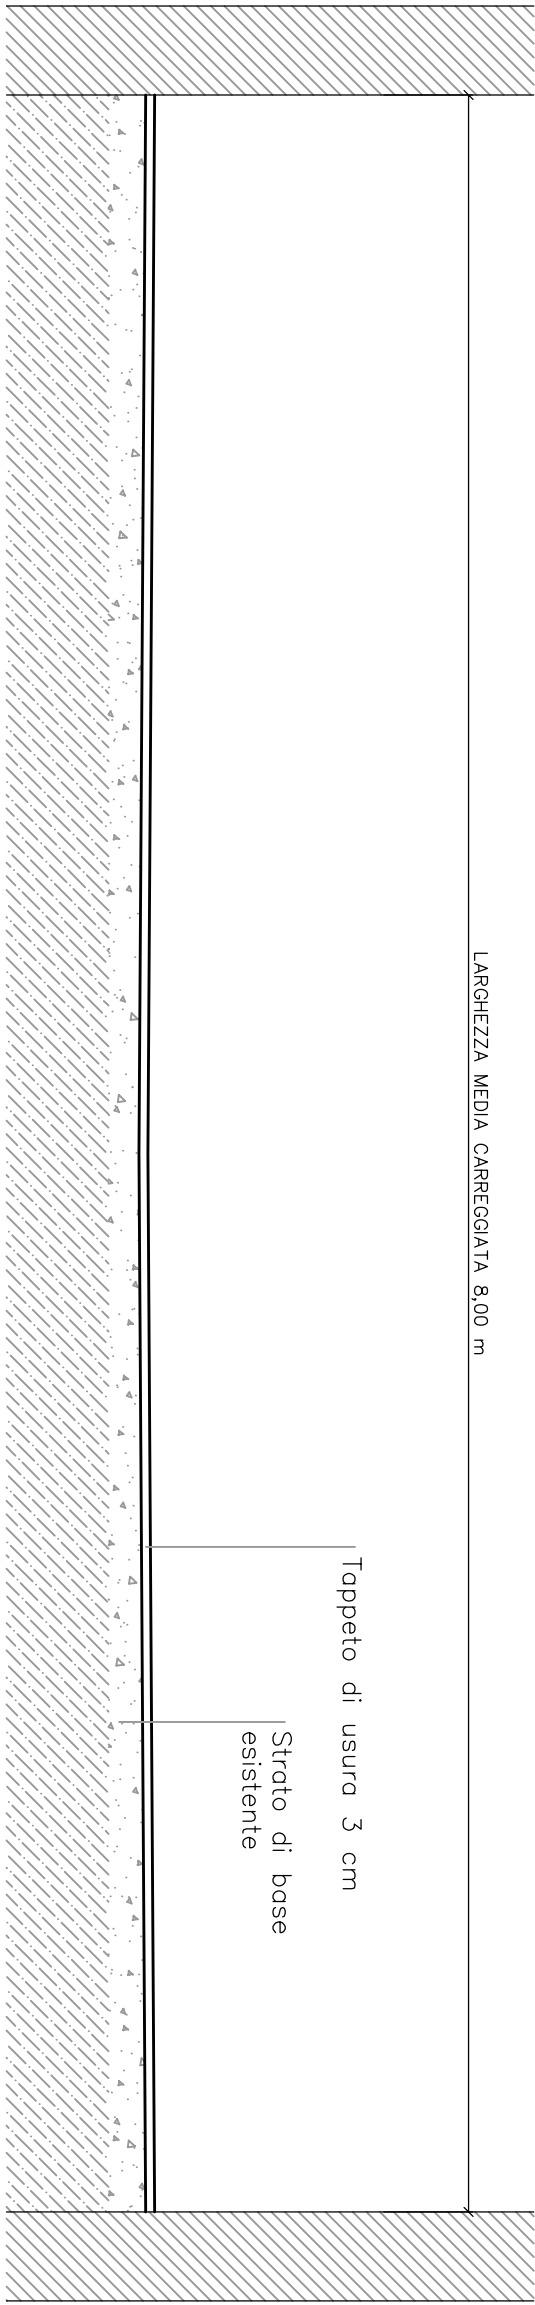


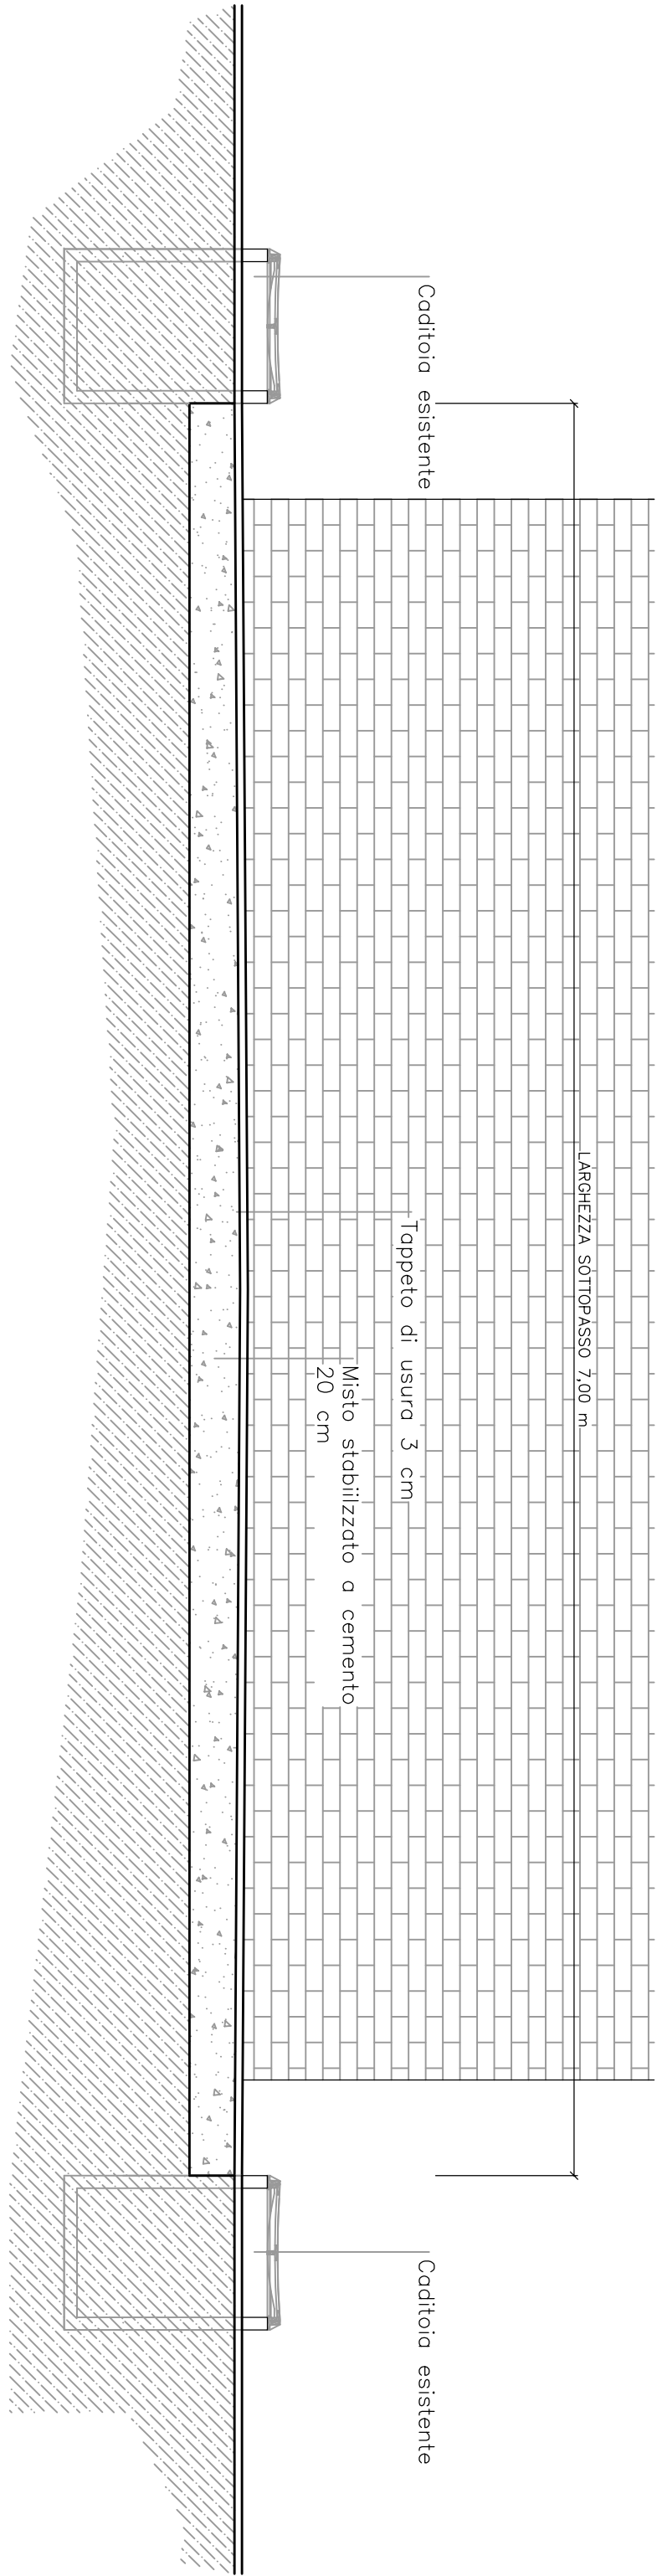

Sezioni tipo – Dettagli costruttivi scala 1:25

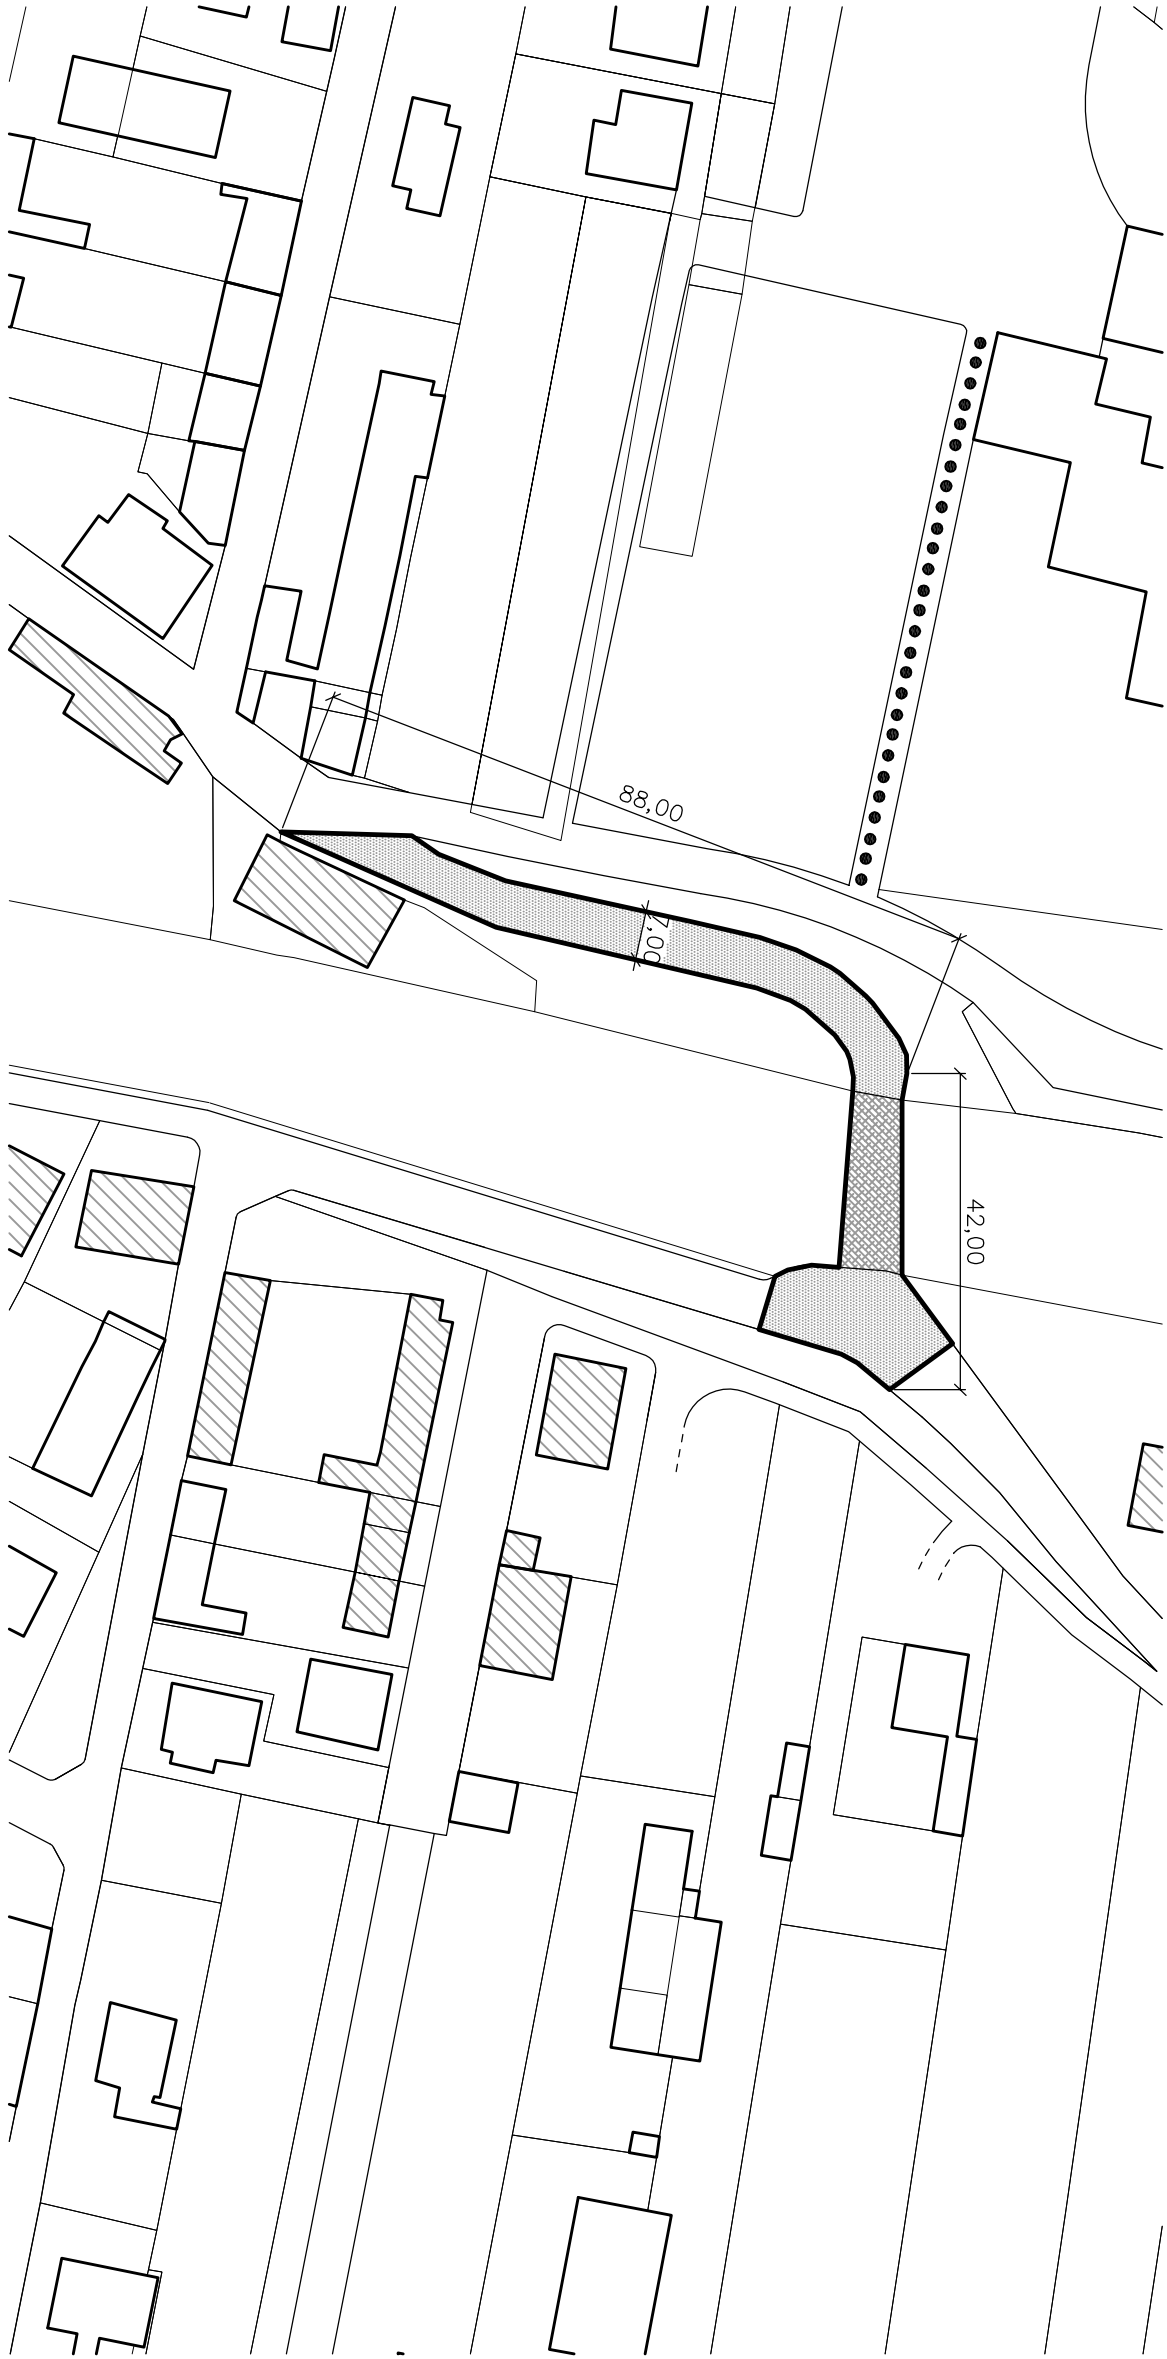

Planimetria intervento via Nera scala 1:1000

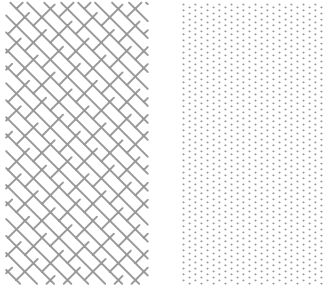


Rifacimento tappeto di usura

Rifacimento tappeto di usura e strato di base

Intervento

SISTEMAZIONE STRADE - ANNO 2020

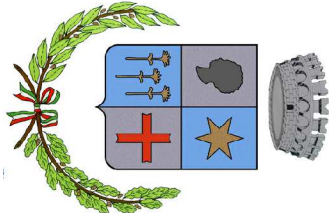

COMUNE DI VILLASTELLONE
Città Metropolitana di Torino

commitenza

Comune di Villastellone
Via Cossolo n. 32
10029 Villastellone (TO)
C.F. 01791460015 - P.Iva: 01791460015
Telefono: 011/9614111
Fax: 011/9614150
E-mail: info@comune.villastellone.to.it
PEC: comune.villastellone.to@legaimail.it

Il progettista

**STUDIO DI INGEGNERIA
C. TREBINI A. TURINI**
Sede Legale e Operativa Via Luigi 4 - 12100 Cuneo (CN)
Tel. 333 5790275
Sede Operativa Piazza San Donato 43 - 10064 Pinerolo (TO)
Tel. 333 2308001
e-mail studio@cuneoingegneria.it

PROGETTO DEFINITIVO

Oggetto
**INTERVENTO SOTTOPASSO VIA
NERA**
Elaborato
13

file	C19_053_E_Schede interventi_rev01.dwg	scala
REVISIONI		Emissione
0	05/2020	
1		
2		
3		