


Via Helios Perlino

SCALA 1:100

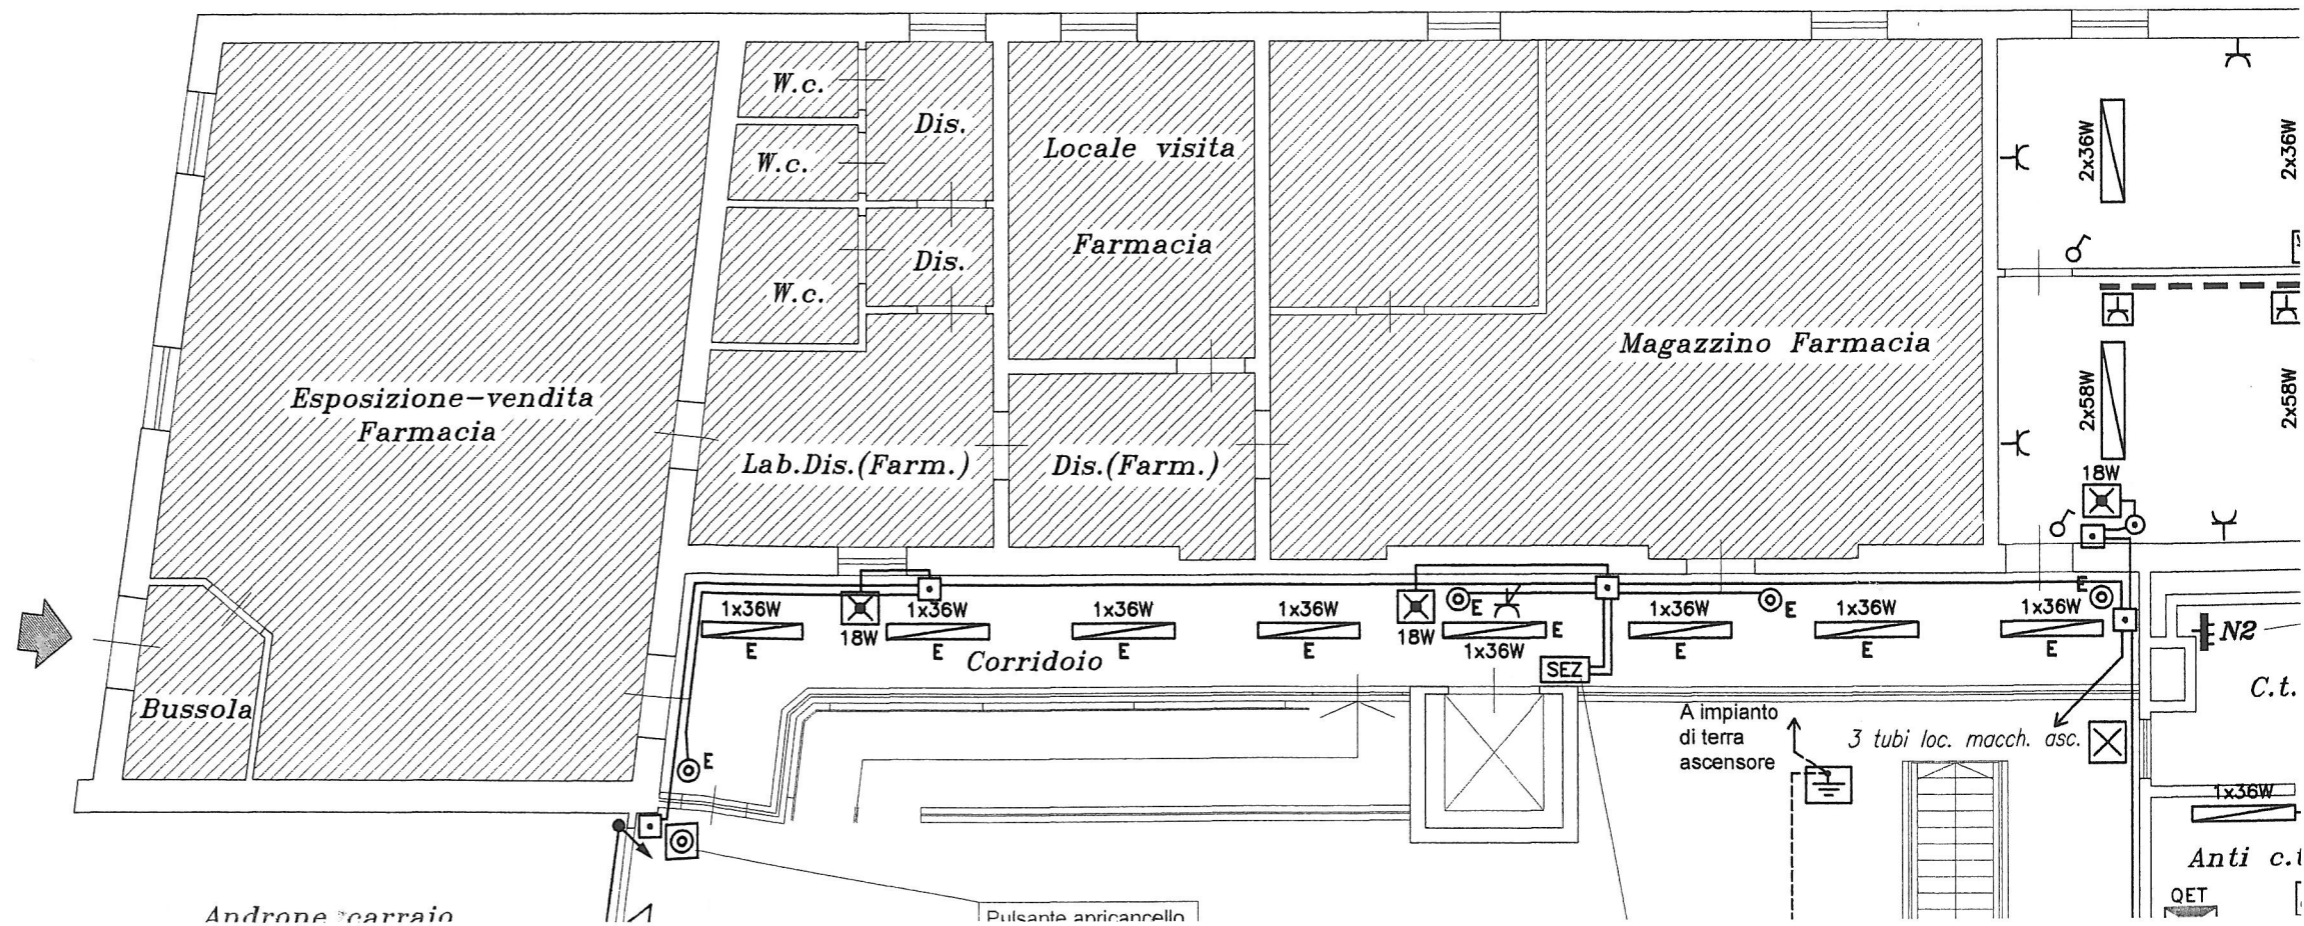

BERT A'

Androne carraino

Pulsante anticancello

A impianto di terra ascensore

3 tubi loc. macch. asc.

Anti c.t.

QET