


Estratto della "Carta Tecnica Regionale"; scala utilizzata nella presente
tavola: 1 : 15.000

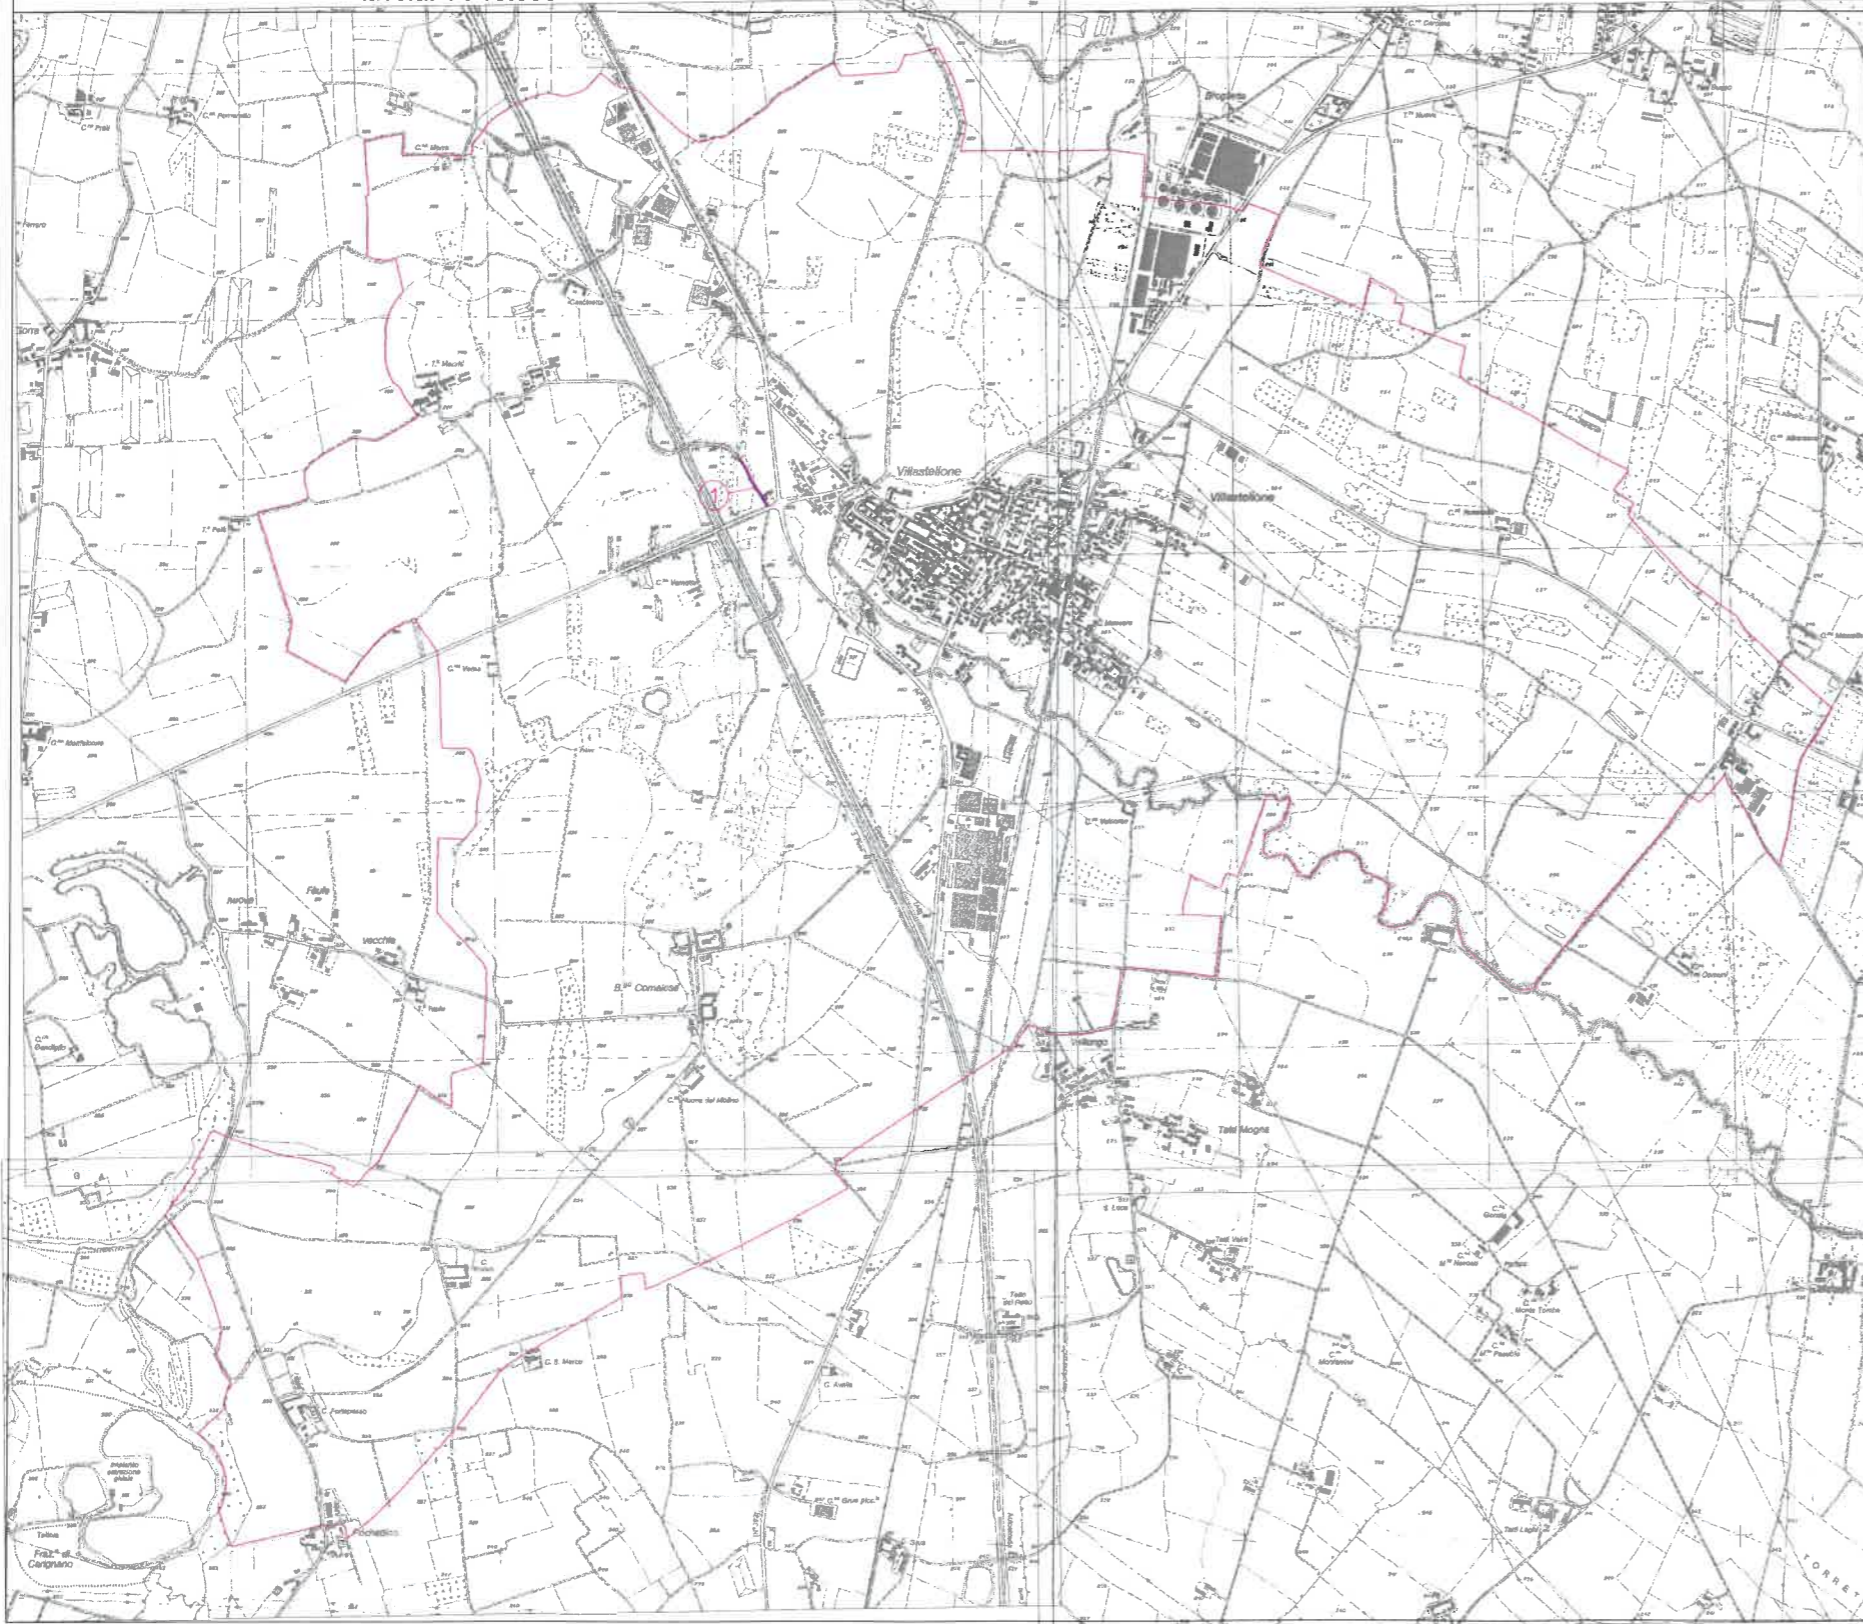

LEGENDA	
1	Via Tedi Mauriti

1.000 m



COMUNE DI VILLASTELLONE

COMUNE DI VILLASTELLONE
UFFICIO TECNICO

PLANIMETRIA

Dott. Ing. Roberto CARPINELLO

SCALA

1 : 15.000

Sistemazione e manutenzione straordinaria strade
comunali-2015-1 lotto.
Progetto preliminare, definitivo ed esecutivo.

REVISIONI

DATA

Tavola n°1.1